

RESUMO: SINALIZAÇÃO VERTICAL				
CÓDIGO	QUANTIDADE			
	COL	RET	SUBST	TOTAL
A-18	03	-	-	03
LOGRADOURO	04	-	-	04
SUPORTE METÁLICO	03	-	-	03
TOTAL	10	-	-	10

RESUMO: SINALIZAÇÃO HORIZONTAL		
MATERIAL	COR	QUANTIDADE (m²)
TERMOPLÁSTICO	AMARELA	29,86m2
APLICAÇÃO POR APERSÃO	BRANCA	48,25m²

RECAPEAMENTO


CBUQ – CONCRETO BETUMINOSO USINADO A QUENTE	5,0cm	← IMPRIMAÇÃO BETUMINOSA LIGANTE – RR 2C
FRESAGEM	5,0cm	

QUANTIDADES – RECAPEAMENTO ASFÁLTICO

S E R V I Ç O S	DIMENSÕES REDUZIDAS	QUANTIDADES	UNID.
EXTENSÃO		323,48	m
CBUQ – CONCRETO BETUMINOSO USINADO A QUENTE	(1.610,40x0,05)	80,52	m3
FRESAGEM		1.610,40	m2
IMPRIMAÇÃO BETUMINOSA LIGANTE – RR 2C		1.610,40	m2
LEVANTAMENTO DE TAMPÃO		09	unid.
DEMOLIÇÃO E EXECUÇÃO DE SARJETÃO		33,33	m2

LEGENDA:

- 0 1 2
- EIXO ESTAKEADO
 - ÁREA DE RECAPEAMENTO
 - LEVANTAMENTO DE TAMP DE PV
 - EXECUÇÃO DE GUIAS E SARJETAS
 - REFORÇO DE SOLO PROFUNDO
 - DEMOLIÇÃO E EXECUÇÃO DE SARJETÃO

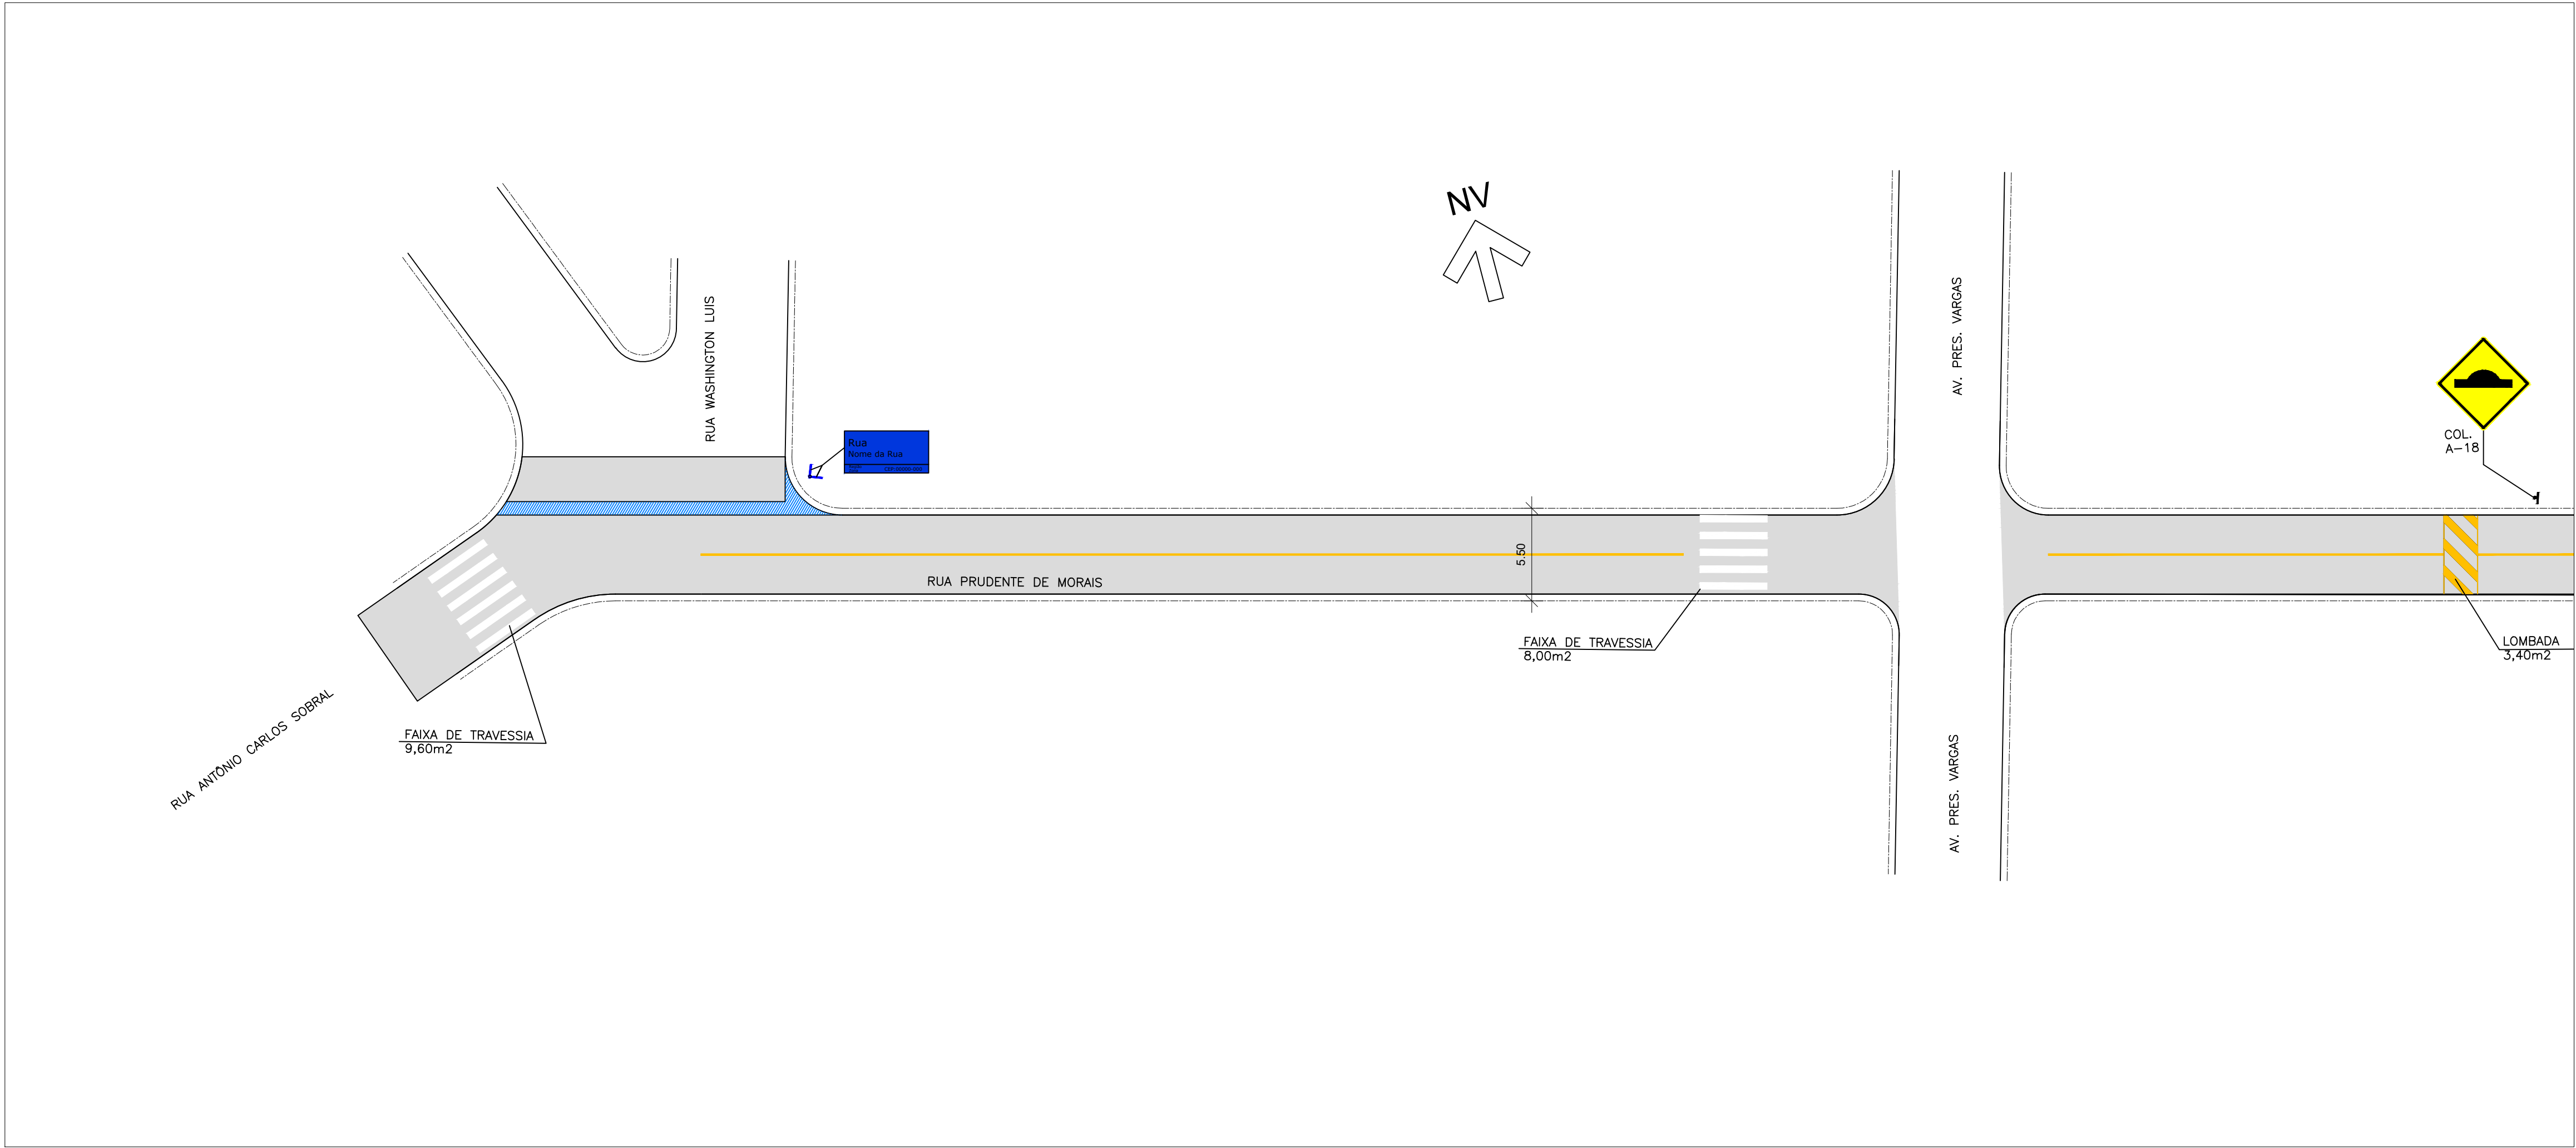

00	FEV/2024	EMIÇÃO INICIAL	SUELLEN	SANDRA	FAUSTO
REVISÃO	DATA	NATUREZA	EXEC.	VERIF.	APROV.

PREFEITURA DO MUNICÍPIO DE CARAPICUÍBA

ASSUNTO: PLANTA DE RECUPERAÇÃO DE PAVIMENTO, PARA ATENDIMENTO DA SECRETARIA DE DESENVOLVIMENTO URBANO

TÍTULO: PROJETO DE RECAPEAMENTO ASFÁLTICO E SINALIZAÇÃO VIÁRIA – PLANTA

LOCAL: RUA PRUDENTE DE MORAIS

BAIRRO: VILA CALDAS

TRECHO: DA RUA ANTONIO CARLOS SOBRAL ATÉ A AV. RUI BARBOSA

AUTOR:		R00-2125-PAV-06-001-PTA REV. 00	
RESP. TÉCNICO:	FAUSTO BATISTA	CREA:	0682525642
Nº PROCESSO:	29200/21	ESCALA:	1: 250
Nº CONTRATO:	81/21	ARQUIVO DIGITAL:	R00-2125-PAV-06-001-PTA.dwg
PROJETISTA:	SUELLEN SOARES LEITE	DATA:	19/02/2024
DESENHISTA:	SUELLEN SOARES LEITE	FOLHA:	1/3
VERIFICAÇÃO:	SANDRA MAYUMI MISHIMA		
APROVAÇÃO:	FAUSTO BATISTA		
RESP. TÉCNICO:	FAUSTO BATISTA		