


RESUMO: SINALIZAÇÃO HORIZONTAL		
MATERIAL	COR	QUANTIDADE
HOT SPRAY	AMARELA	22,83m2
	BRANCA	12,95m2

RECAPEAMENTO

CBUQ – CONCRETO BETUMINOSO USINADO A QUENTE	5,0cm	← IMPRIMAÇÃO BETUMINOSA LIGANTE – RR 2C
FRESAGEM	5,0cm	

QUANTIDADES

S E R V I Ç O S	DIMENSÕES REDUZIDAS	QUANTIDADES	UNID.
EXTENSÃO		157,00	m
CBUQ – CONCRETO BETUMINOSO USINADO A QUENTE	(1312,00x0,05)	65,60	m3
IMPRIMAÇÃO BETUMINOSA LIGANTE – RR 2C		1312,00	m2
FRESAGEM 5cm		1312,00	m2
LEVANTAMENTO TAMPA DE PV		14	un.

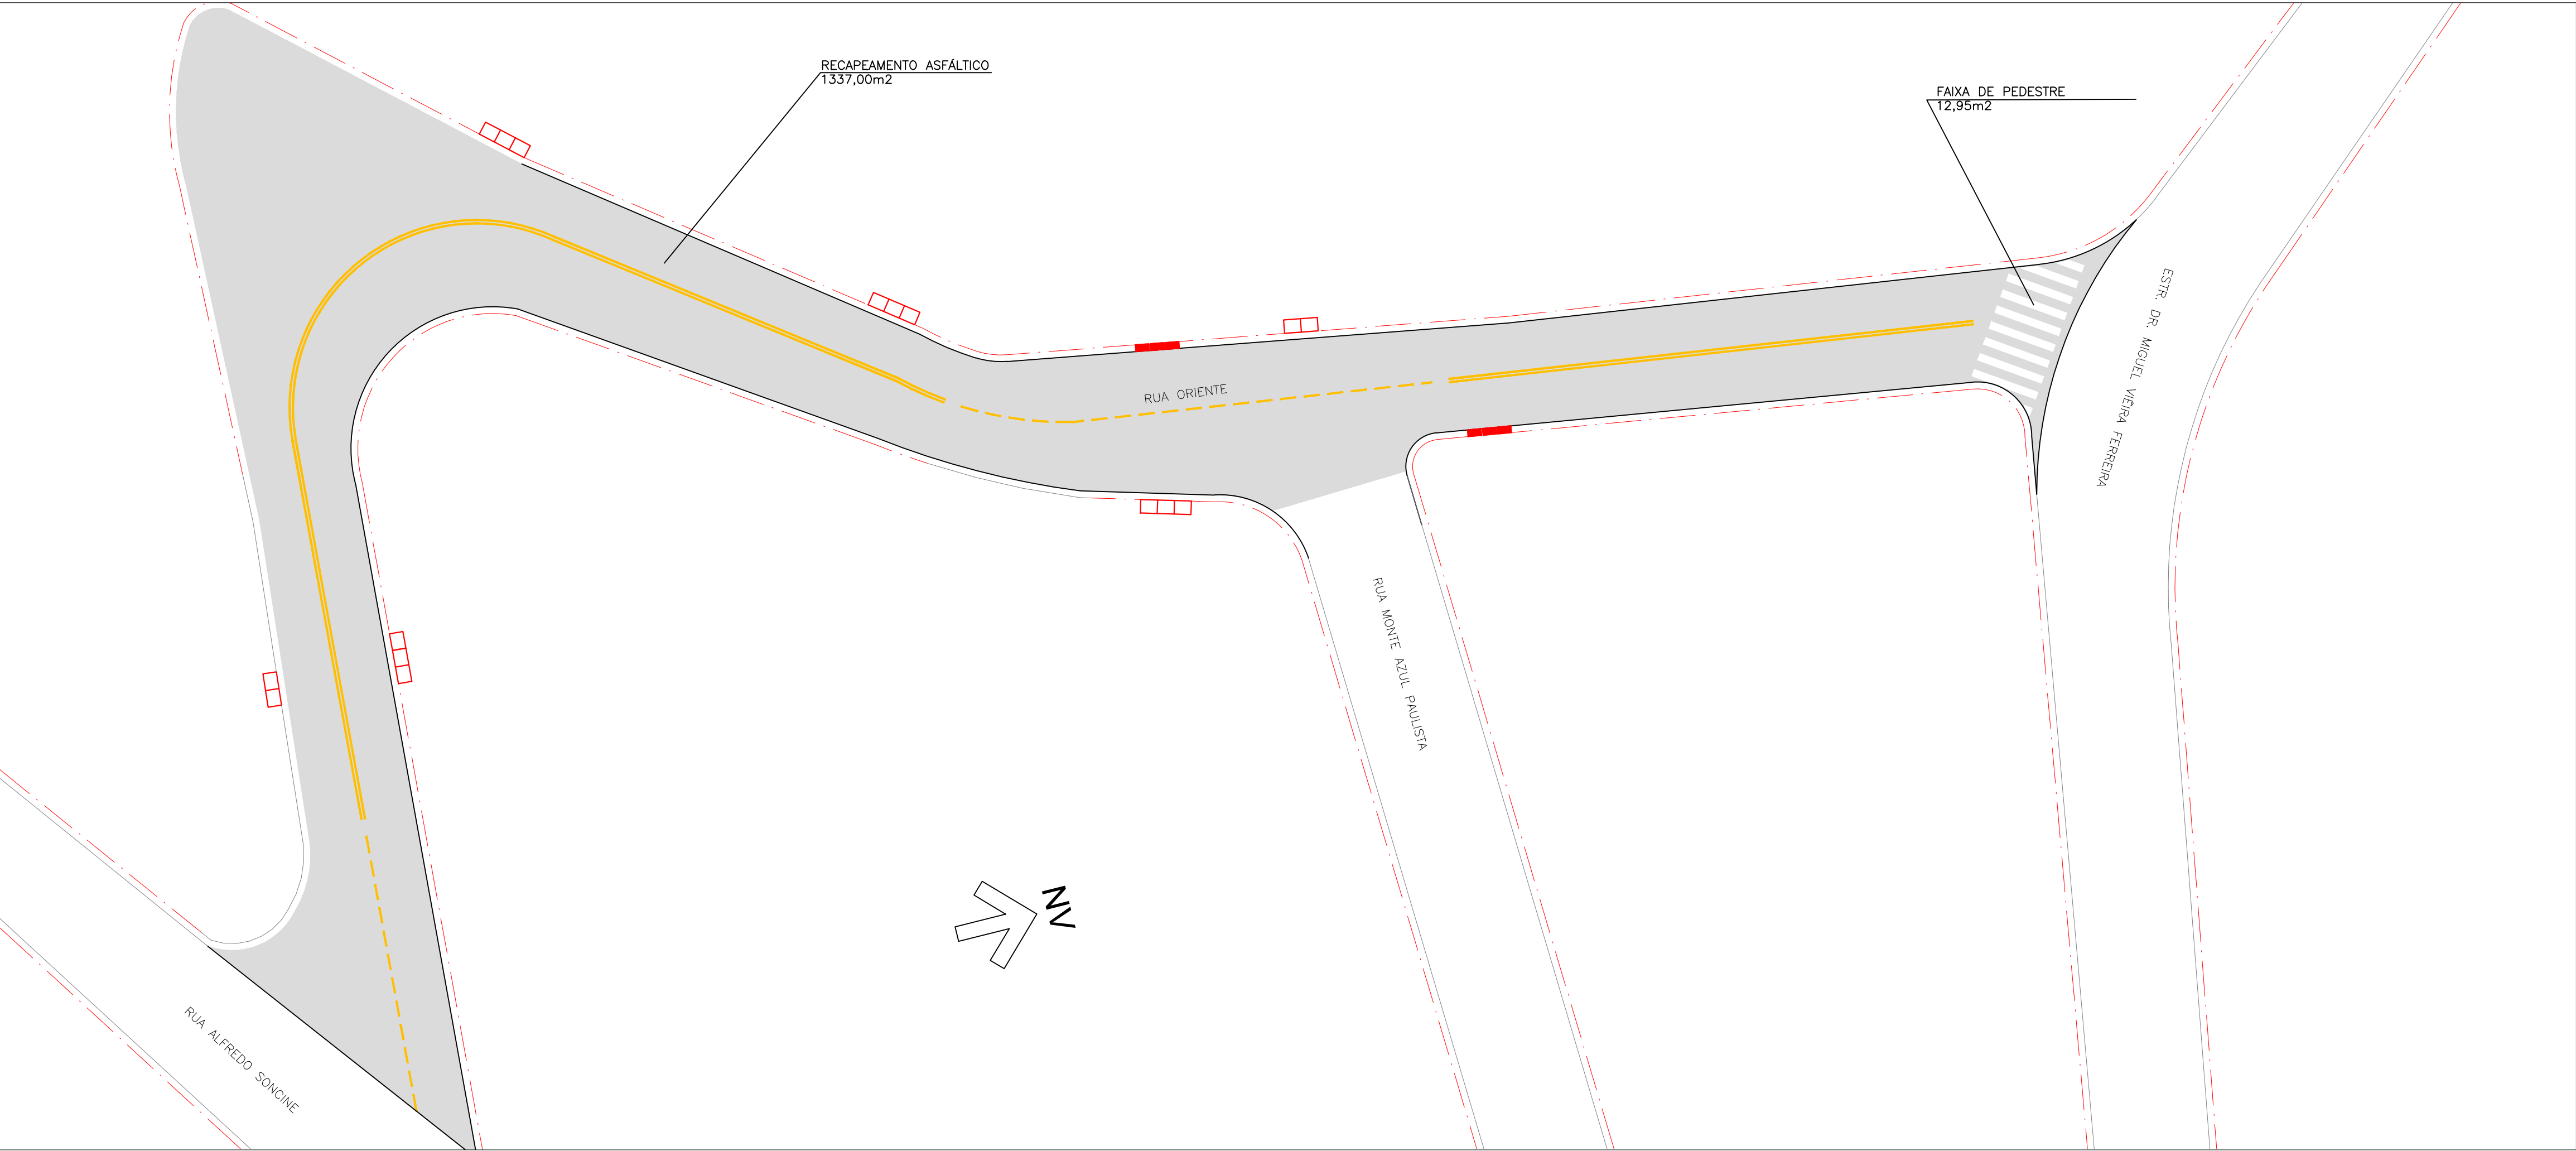

0 1 2	EIXO ESTAKEADO
	AREA DE RECAPEAMENTO
	LEVANTAMENTO DE TAMPA DE PV

00	ABR/2024	EMISSION INICIAL	SUELLEN	SANDRA	FAUSTO
REVISÃO	DATA	NATUREZA	EXEC.	VERIF.	APROV.

PREFEITURA DO MUNICÍPIO DE CARAPICUÍBA

ASSUNTO: PLANTA DE RECUPERAÇÃO DE PAVIMENTO, PARA ATENDIMENTO DA SECRETARIA DE DESENVOLVIMENTO URBANO

TÍTULO: PROJETO DE RECAPEAMENTO ASFÁLTICO E SINALIZAÇÃO VIÁRIA – PLANTA

LOCAL: RUA ORIENTE

BAIRRO: JARDIM ALFREDO SONCINI

TRECHO: ENTRE A ESTR. DR. MIGUEL VIEIRA FERREIRA E A RUA ALFREDO SONCINE

AUTOR:



R00-2125-PAV-14-001-PTA  
REV. 00

RESP. TECNICO:	FAUSTO BATISTA	CREA:	0682525642	ART:	28027230221250638
Nº PROCESSO:	29200/21	ESCALA:	1: 250	DATA:	22/04/2024
Nº CONTRATO:	81/21	ARQUIVO DIGITAL:	R00-2125-PAV-14-001-PTA.dwg	FOLHA:	1/1
PROJETISTA:	SUELLEN SOARES LEITE				22/04/2024
DESENHISTA:	SUELLEN SOARES LEITE				22/04/2024
VERIFICAÇÃO:	SANDRA MAYUMI MISHIMA				22/04/2024
APROVAÇÃO:	FAUSTO BATISTA				22/04/2024
RESP. TECNICO:	FAUSTO BATISTA				22/04/2024

ESTE DESENHO É PROPRIEDADE DA PREFEITURA DO MUNICÍPIO DE CARAPICUÍBA E SEU CONTEÚDO NÃO DEVE SER REPRODUZIDO SEM A AUTORIZAÇÃO DA PREFEITURA. A PREFEITURA NÃO SE RESPONSABILIZA POR ERROS DE CÁLCULO OU OMISSÃO DE DADOS. O PROJETO É DE RESPONSABILIDADE DO PROJETADEOR.