



PM1

PORTA DE MADEIRA MACHO-FÊMEA P/PINTURA (BATENTE MADEIRA)
DIMENSÕES: 2,10x0,72m
QUANTIDADE: 05 UNIDADE

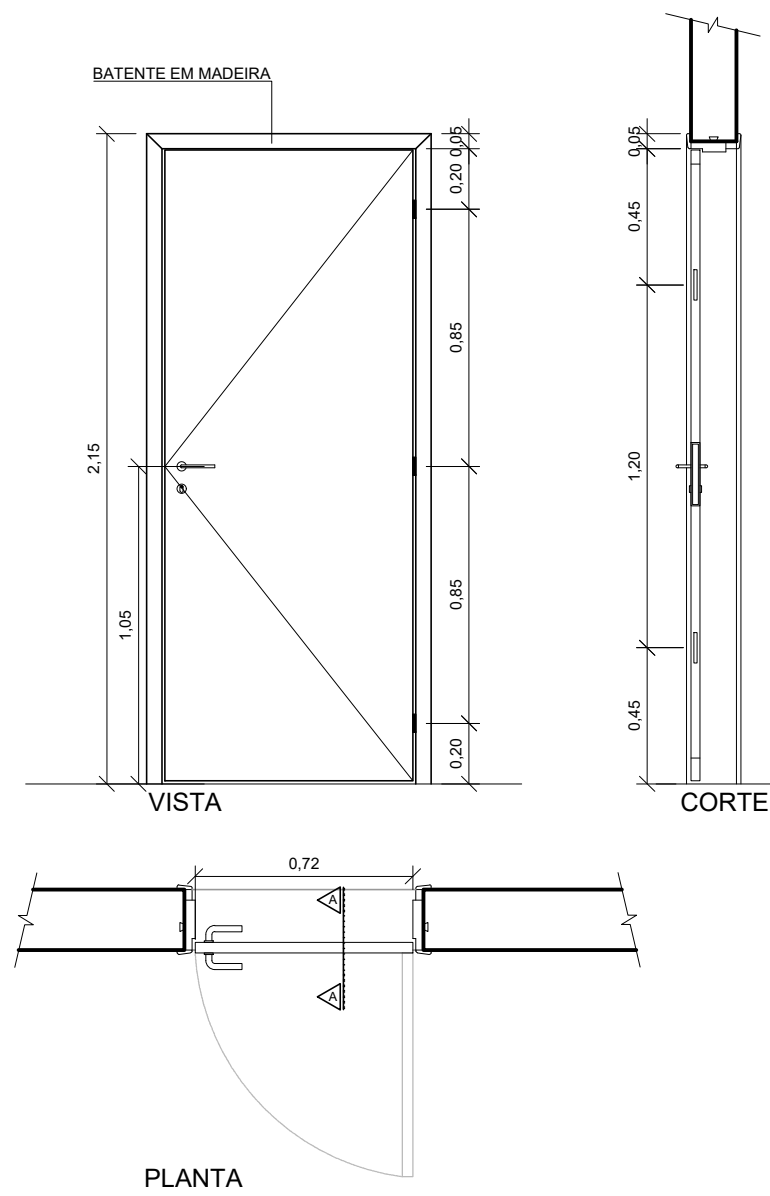

PM2

PM-76- PORTA SANITÁRIO ACESSÍVEL P/PINTURA (BATENTE MADEIRA)
DIMENSÕES: 2,10x0,82m
QUANTIDADE: 02 UNIDADES
TÉRREO: (01) AUDITÓRIO

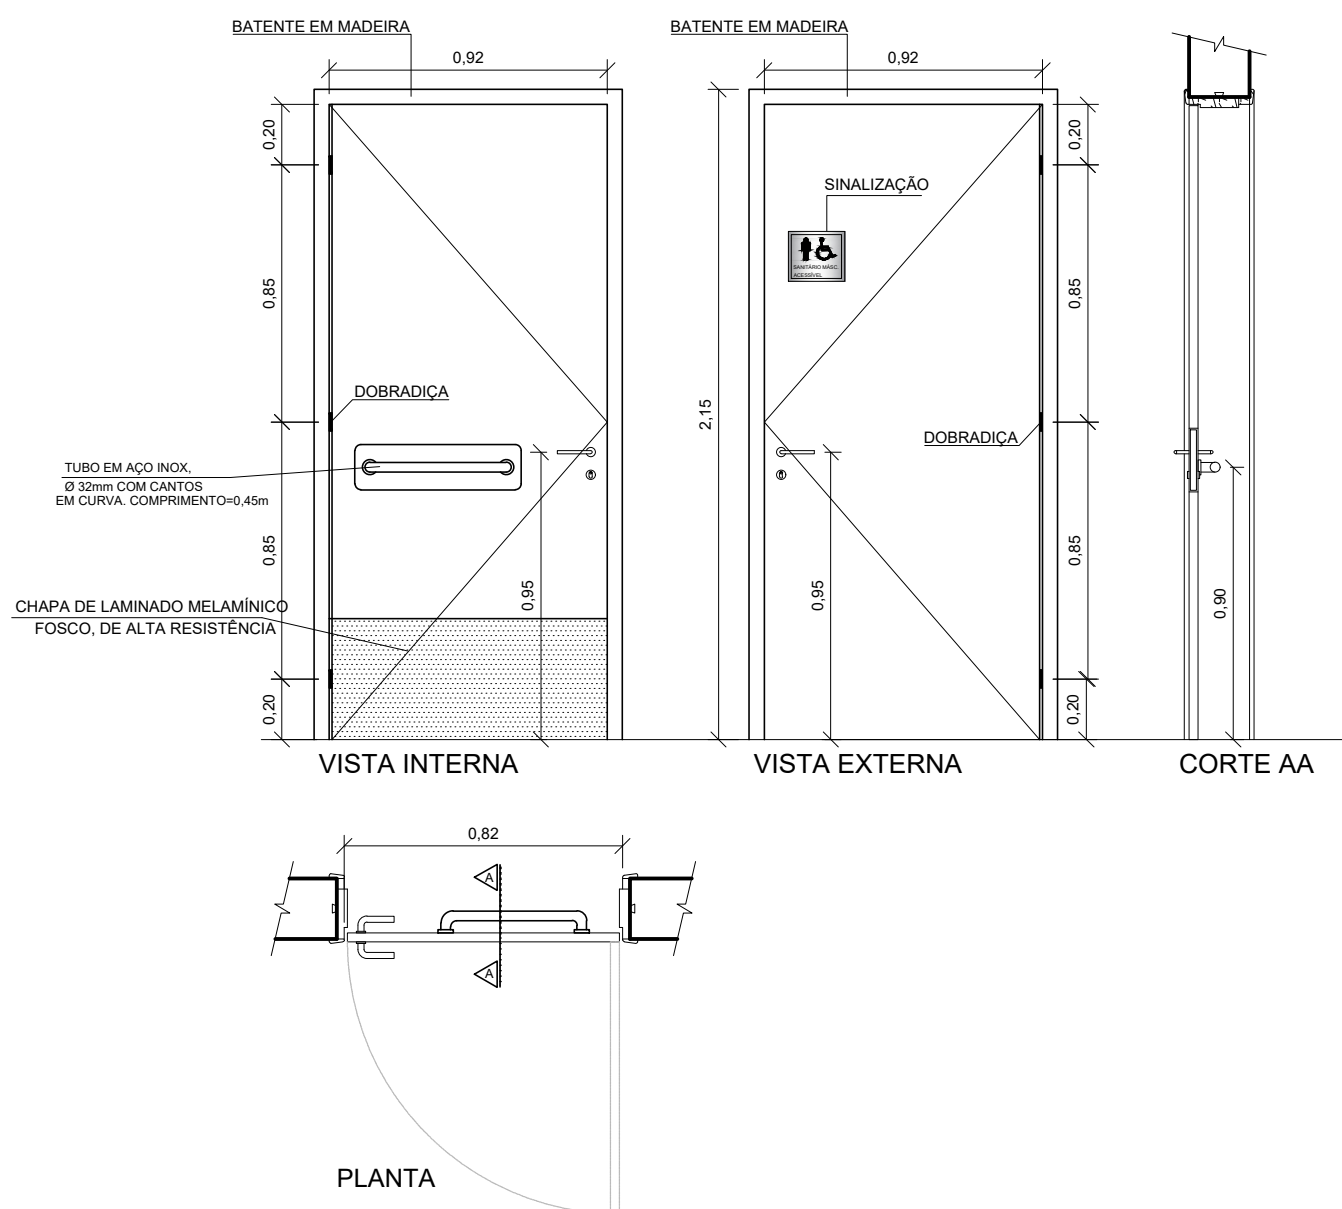


PM-03

PORTA DE MADEIRA LISA PARA SANITÁRIO COM ACABAMENTO EM CHAPA DE LAMINADO MELAMÍNICO FOSCO, BATENTE METÁLICO.

DIMENSÕES: 0,82x1,65m
QUANTIDADE: 08 UNIDADES

SUBSOLO : (03) SANITÁRIO FEMININO
(01) SANITÁRIO MASCULINO
(02) CAMARIM MASCULINO
(02) CAMARIM FEMININO

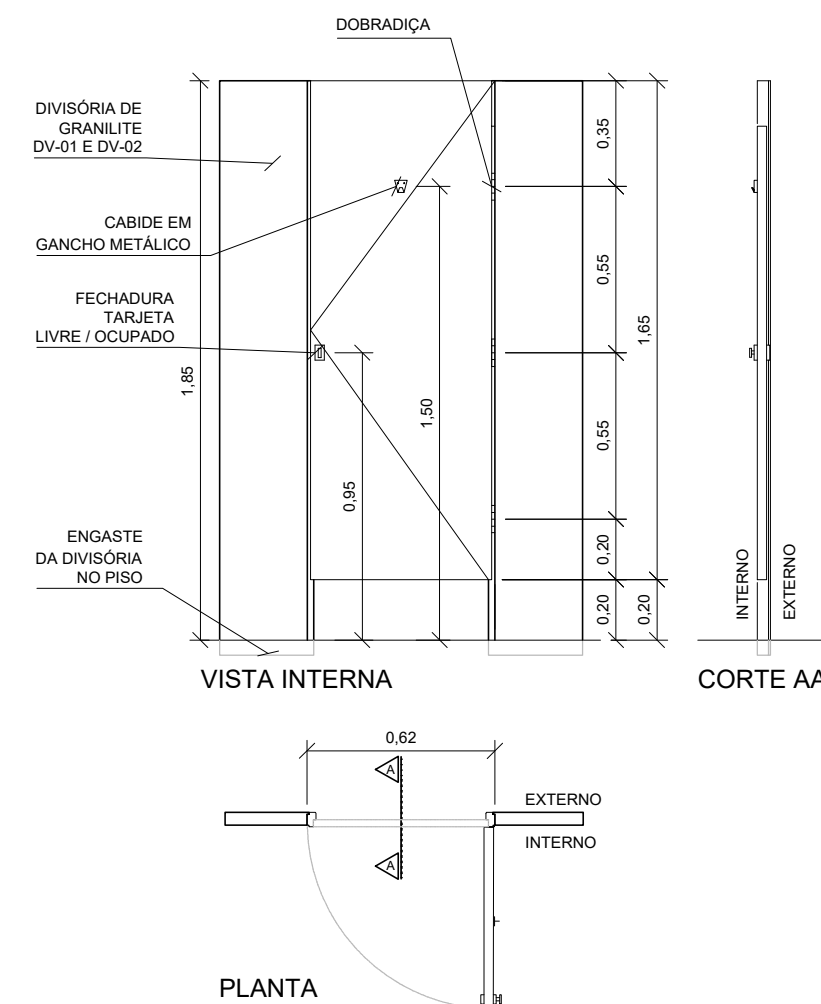


PM-04

PORTA DE MADEIRA LISA PARA SANITÁRIO COM ACABAMENTO EM CHAPA DE LAMINADO MELAMÍNICO FOSCO, BATENTE METÁLICO.


DIMENSÕES: 0,82x1,65m
QUANTIDADE: 02 UNIDADES

SUBSOLO : (01) SANITÁRIO FEMININO
(01) SANITÁRIO MASCULINO

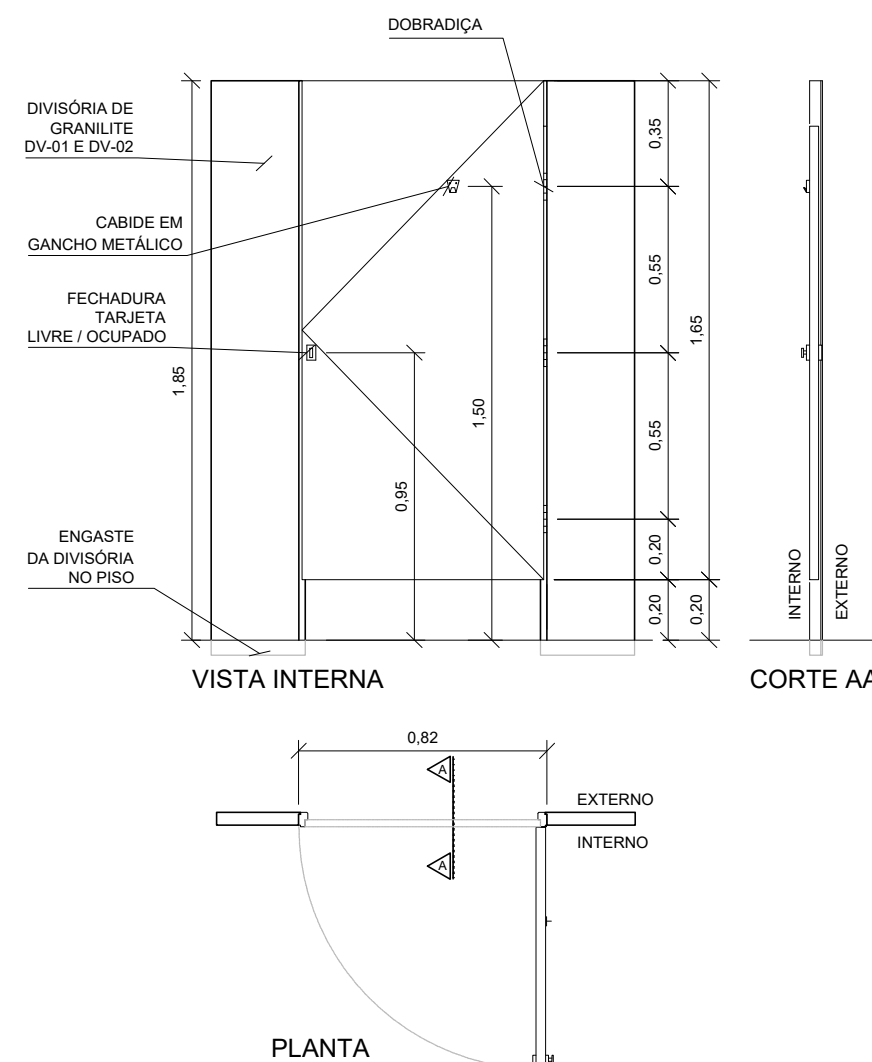


PF1

PORTA CORTA FOGO EM CHAPA DE AÇO GALVANIZADA COM NÚCLEO EM MATERIAL RESISTENTE AO FOGO E BARRA INTERNA ANTI-PÂNICO
DIMENSÕES: 0,92x2,10m
QUANTIDADE: 02 UNIDADES
TÉRREO: (01) ACESSO PCD
TÉRREO: (01) ACESSO LATERAL PCD

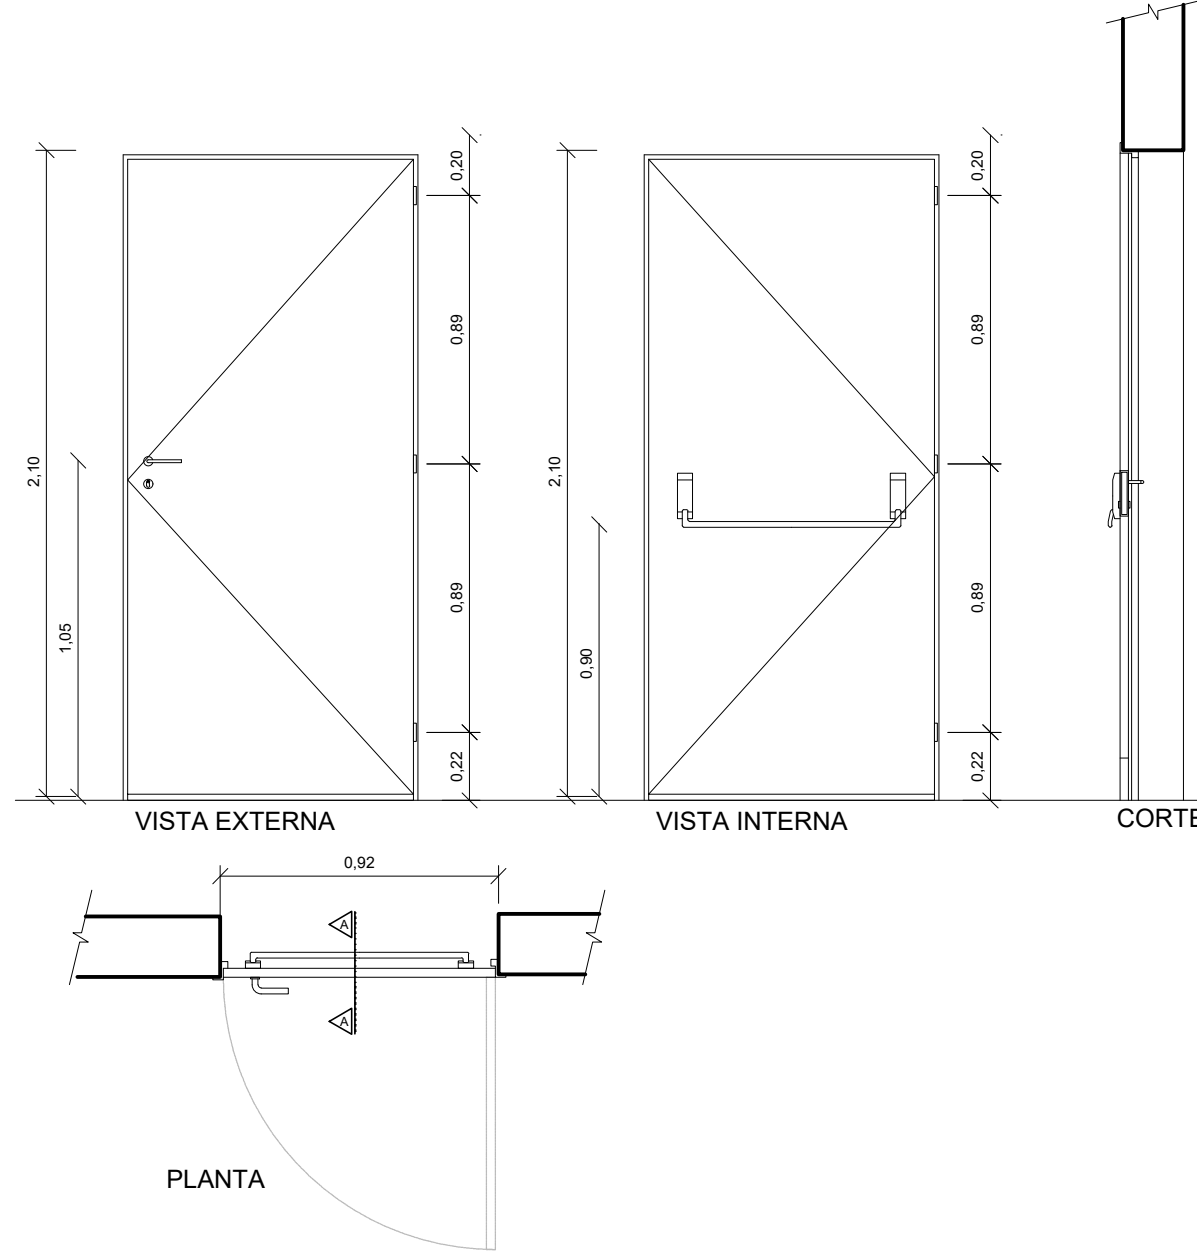


PF2

PORTA DE FERRO LISA, DUAS FOLHAS DE ABRIR, PARA PINTURA COM BATENTE METÁLICO.
DIMENSÕES: 1,20x2,10m
QUANTIDADE: 01 UNIDADE
TÉRREO: (01) AUDITÓRIO

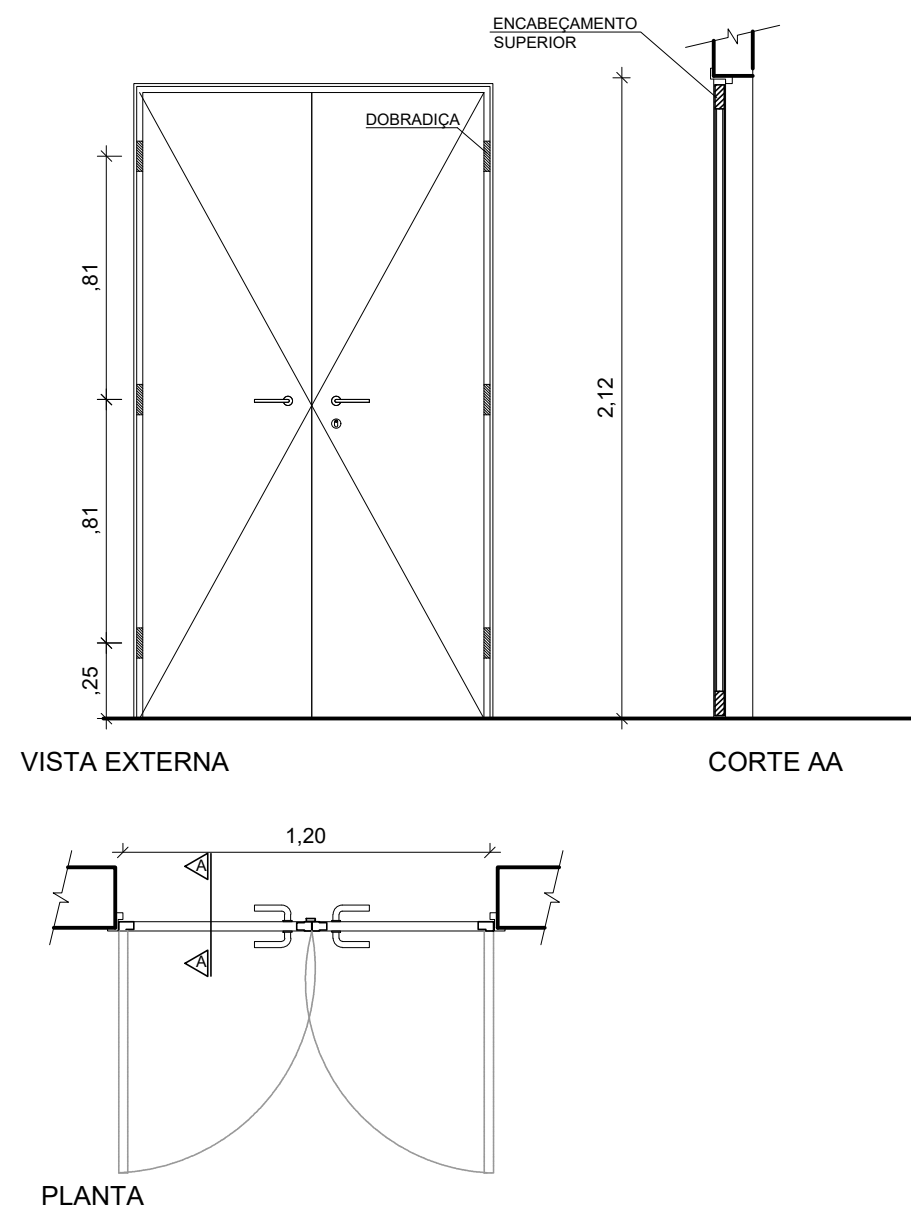

PF3


PORTA DE FERRO LISA, UMA FOLHA DE ABRIR, PARA PINTURA COM BATENTE METÁLICO.
DIMENSÕES: 0,80x2,10m
QUANTIDADE: 01 UNIDADE
SUBSOLO: (01) CIRCULAÇÃO

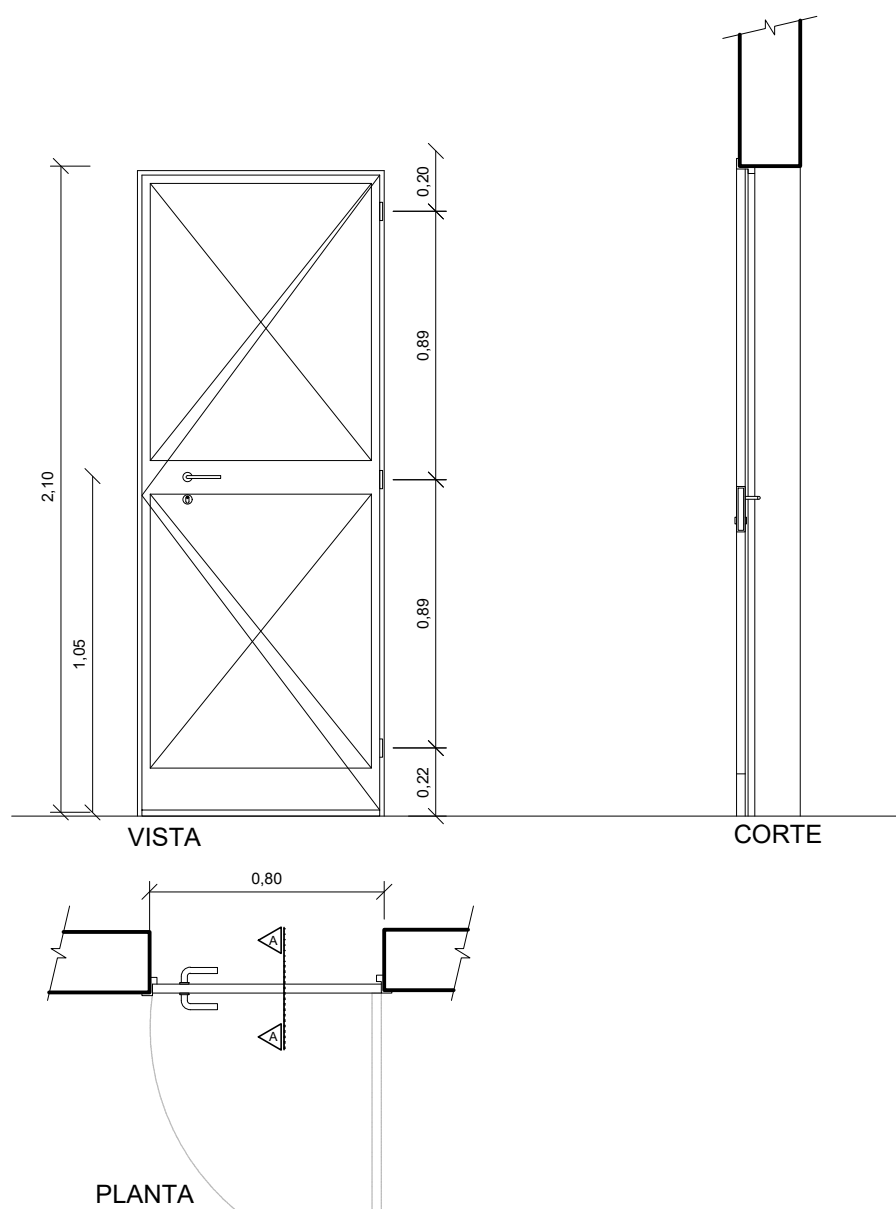

PR1

PORTA DE ENROLAR TRANSVISION COMERCIAL AUTOMÁTICA, COM LÂMINAS MICRO PERFORADAS EM TODA SUA EXTENSÃO. PINTURA ELETROSTÁTICA EM POLIÉSTER, COR MARROM.

DIMENSÕES: 5,65x3,47m
QUANTIDADE: 01 UNIDADE
TÉRREO: (01) ACESSO PRINCIPAL

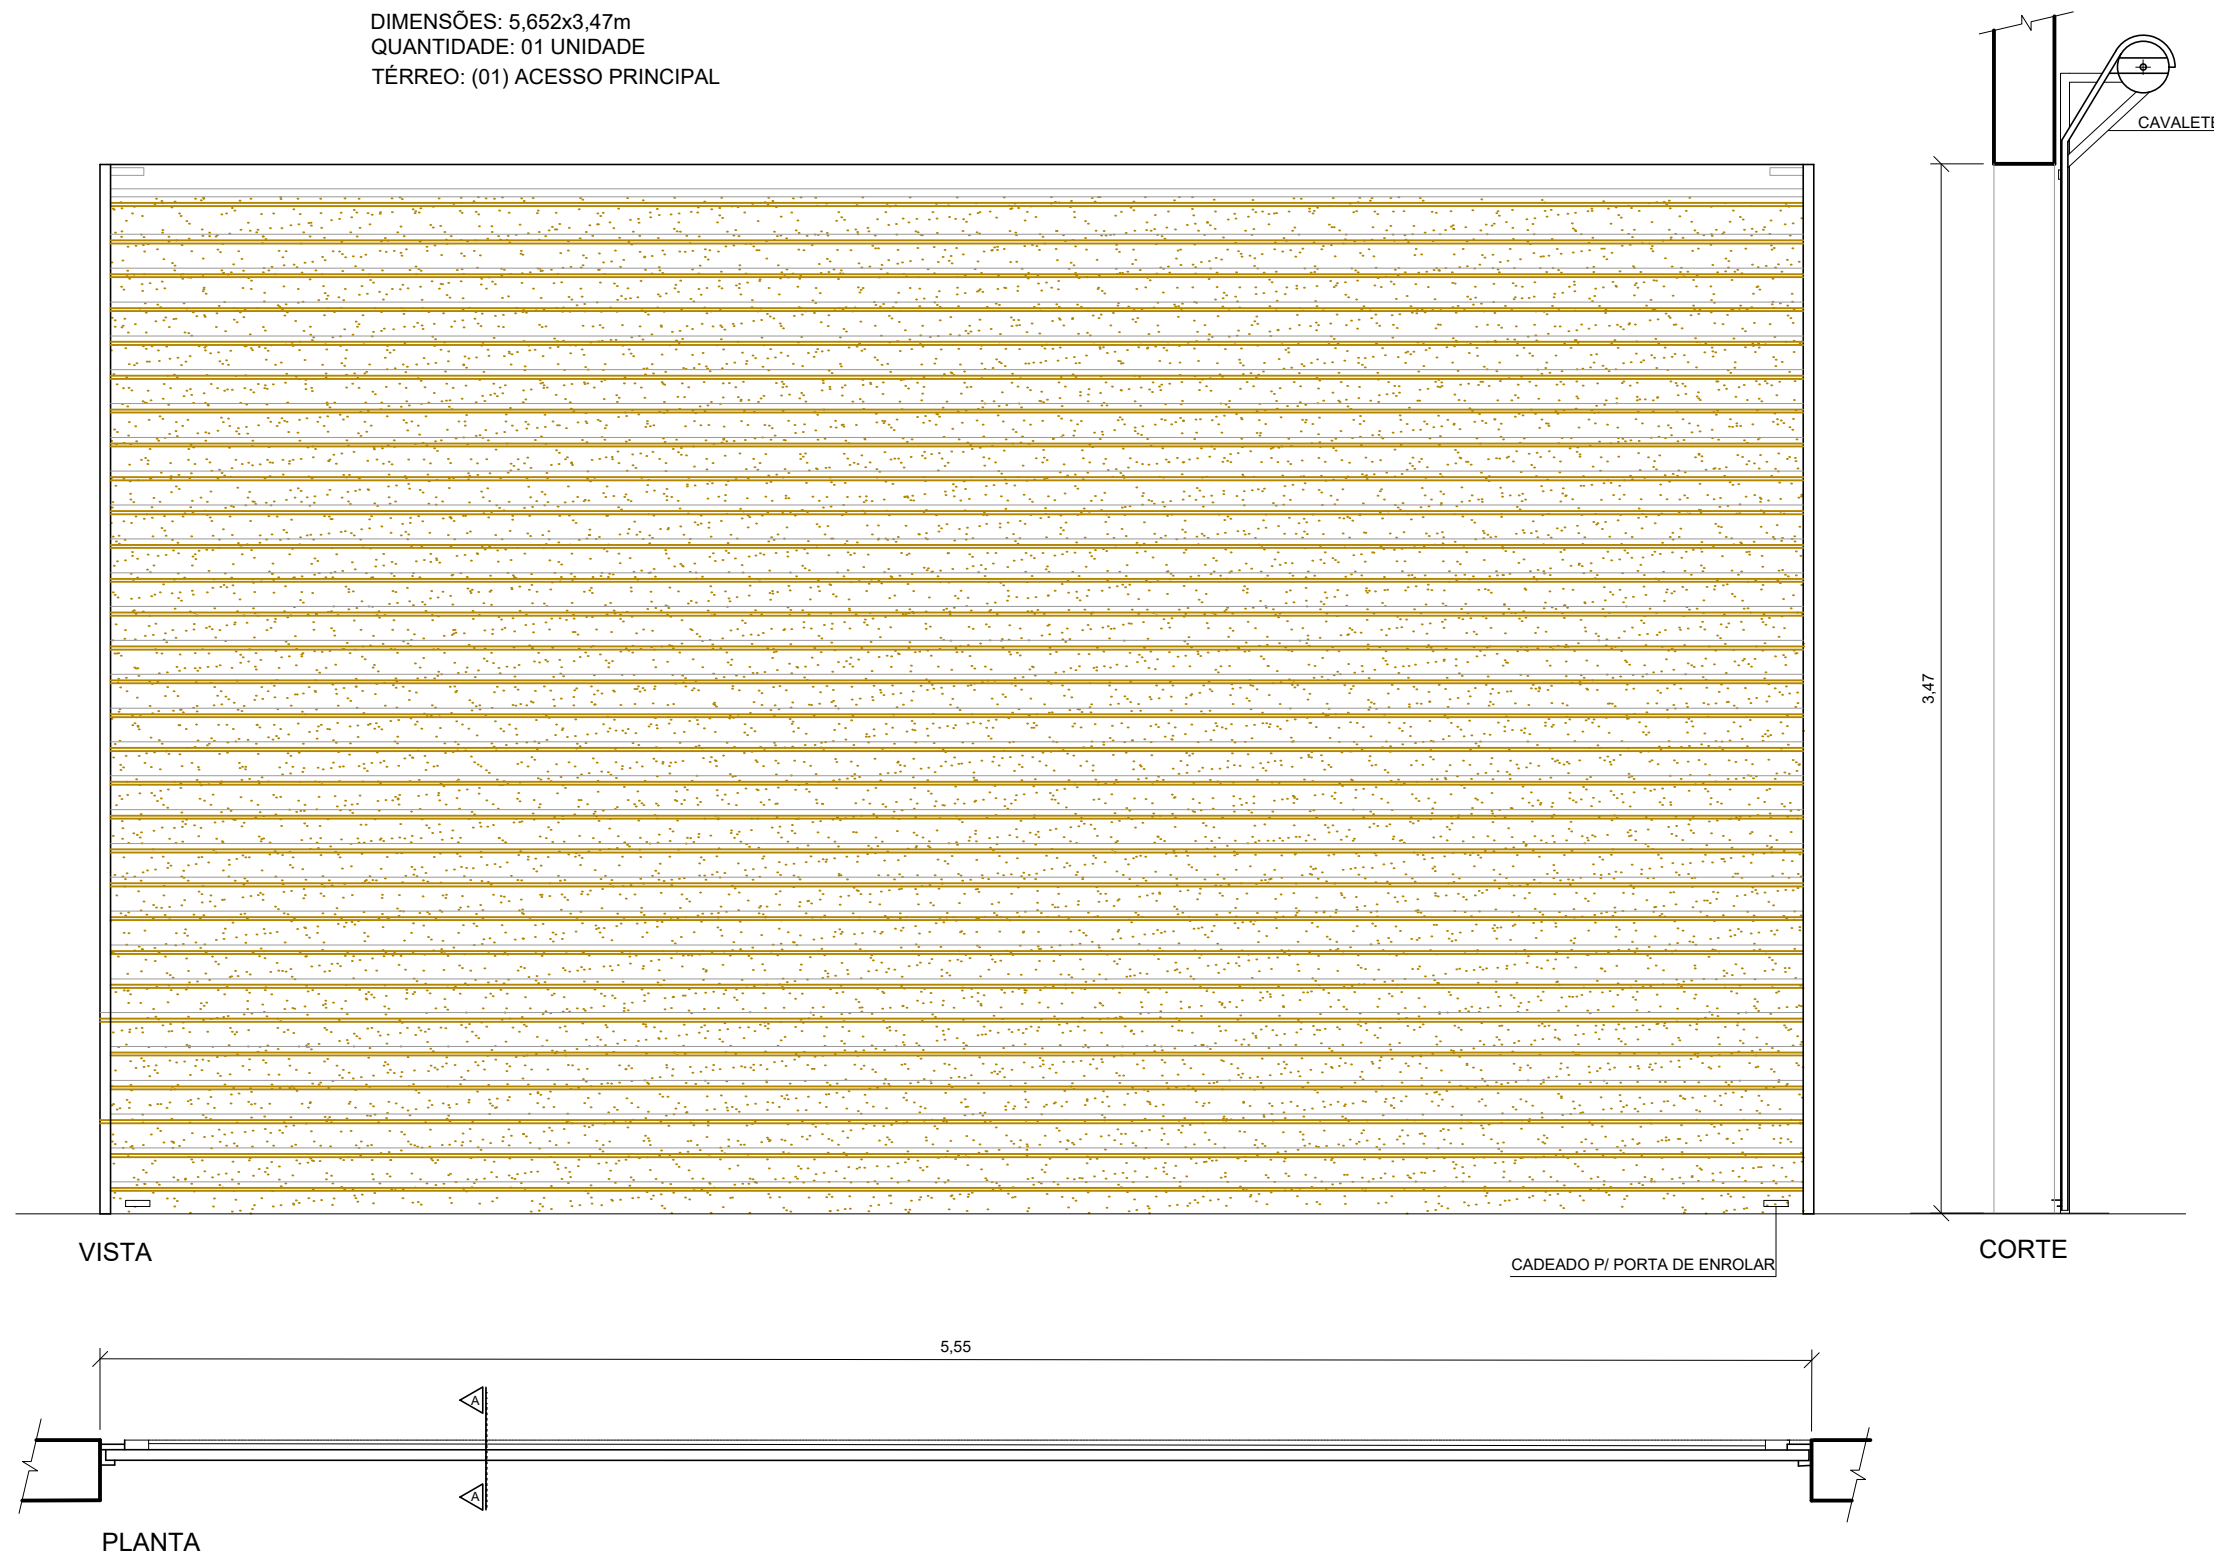


NOTAS DE ACESSIBILIDADE:

- A EDIFICAÇÃO SERÁ SINALIZADA DE ACORDO COM O ITEM 10 DA NBR 9050/94. PREVER PISO TÁTIL NO INÍCIO E TÉRMINO DAS ESCADAS E RAMPA NAS CONDIÇÕES DO ITEM 10.3.2.
- INSTALAR MACANAS DE ALAVANCA.
- INTERRUPTORES COM ALTURA H=1,00m DO PISO ACABADO.
- PORTAS COM NÃO MENOS DE 0,80m.
- GRELHAS COM VÃO-LIVRE MÁXIMO DE 1,5cm NAS CONDIÇÕES DO ITEM 6.1.3. DA NBR 9050.
- CORRIMAÔ DAS ESCADAS: H1=0,70m E H2=0,92m PARA CRECHES E EMES E H=0,92 PARA EMES, DO PISO ACABADO.
- CORRIMAÔ DAS RAMPA COM ALTURA H1=0,70m E H2=0,92m DO PISO ACABADO.
- DIFERENÇA DE NÍVEL ENTRE PISOS GRADADO E ONDADO MENOR OU IGUAL A 1,5cm.
- LIMITAR SOLERIAS A NO MÁXIMO 1,5cm DE ALTURA, SEGUNDO A NBR 9050.
- BANCOS E MESAS DE CONCRETO, NA ÁREA EXTERNA, DEVERÃO TER CANTOS ARREDONDADOS E ESPAÇO RESERVADO PARA P.P.D.
- OS PISOS EXTERNOS NÃO DEVERÃO SER EXECUTADOS COM INCLINAÇÃO TRANSVERSAL MAIOR OU IGUAL 2%.
- VAGA PARA P.P.D. DEVERÁ SER OMENTADA, SINALIZADA E TER DIMENSÕES DE ACORDO COM A NBR 9050.
- ELIMINAR SOLERIAS NOS PORTÕES / CALÇADAS.
- SANITÁRIOS PARA P.P.D. DE ACORDO COM ITEM 7 DA NBR 9050.

NOTAS:

- MEDIDAS EM METROS, EXCETO INDICAÇÃO
- CONTRÁRIA.
- VERIFICAR COTAS E MEDIDAS NO LOCAL.
- AS ESPECIFICAÇÕES TÉCNICAS, DESCRIÇÃO DE
- MATERIAIS
- DETAHES SE ENCONTRAM NAS FOLHAS DE
- DETALHAMENTO.
- O MEMORIAL DESCRITIVO É PARTE INTEGRANTE
- DO
- PROJETO E DEVERÁ ESTAR A DISPOSIÇÃO
- JUNTAMENTE AO PROJETO DURANTE A EXECUÇÃO
- DA OBRA.

LOCALIZAÇÃO:

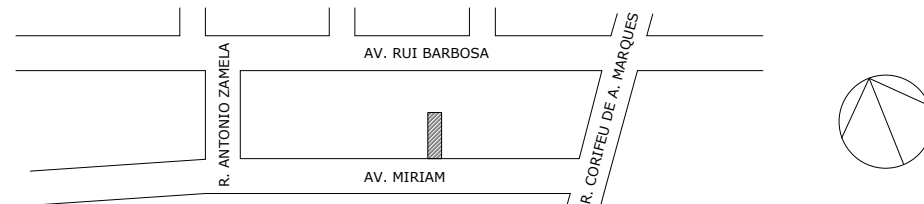

PROJETOS E ENGENHARIA LTDA
Rua Aulá 101 - 2º, dos Camargos, Barueri - SP
CNPJ: 30.980.496/0001-60 CREA 038.07.24

CLIENTE:
PREFEITURA MUNICIPAL DE CARAPICUÍBA

PROJETO:
REFORMA DO TEATRO JORGE AMADO
Av. Miriam, 86 - Centro - Carapicuíba - SP

ETAPA:
PROJETO BÁSICO DE ARQUITETURA
DETALHAMENTO ESQUADRIAS

RESPONSÁVEL TÉCNICO:
CINTIA HARUMI SICRO

CRM:

5061006491

ART:

28027230201501357

DESENHO:

ASS:

ASS:

FOLHA:

08

ESCALA:

1:25

REVISÃO:

005

FORMATO: A3 (210x297 mm)