


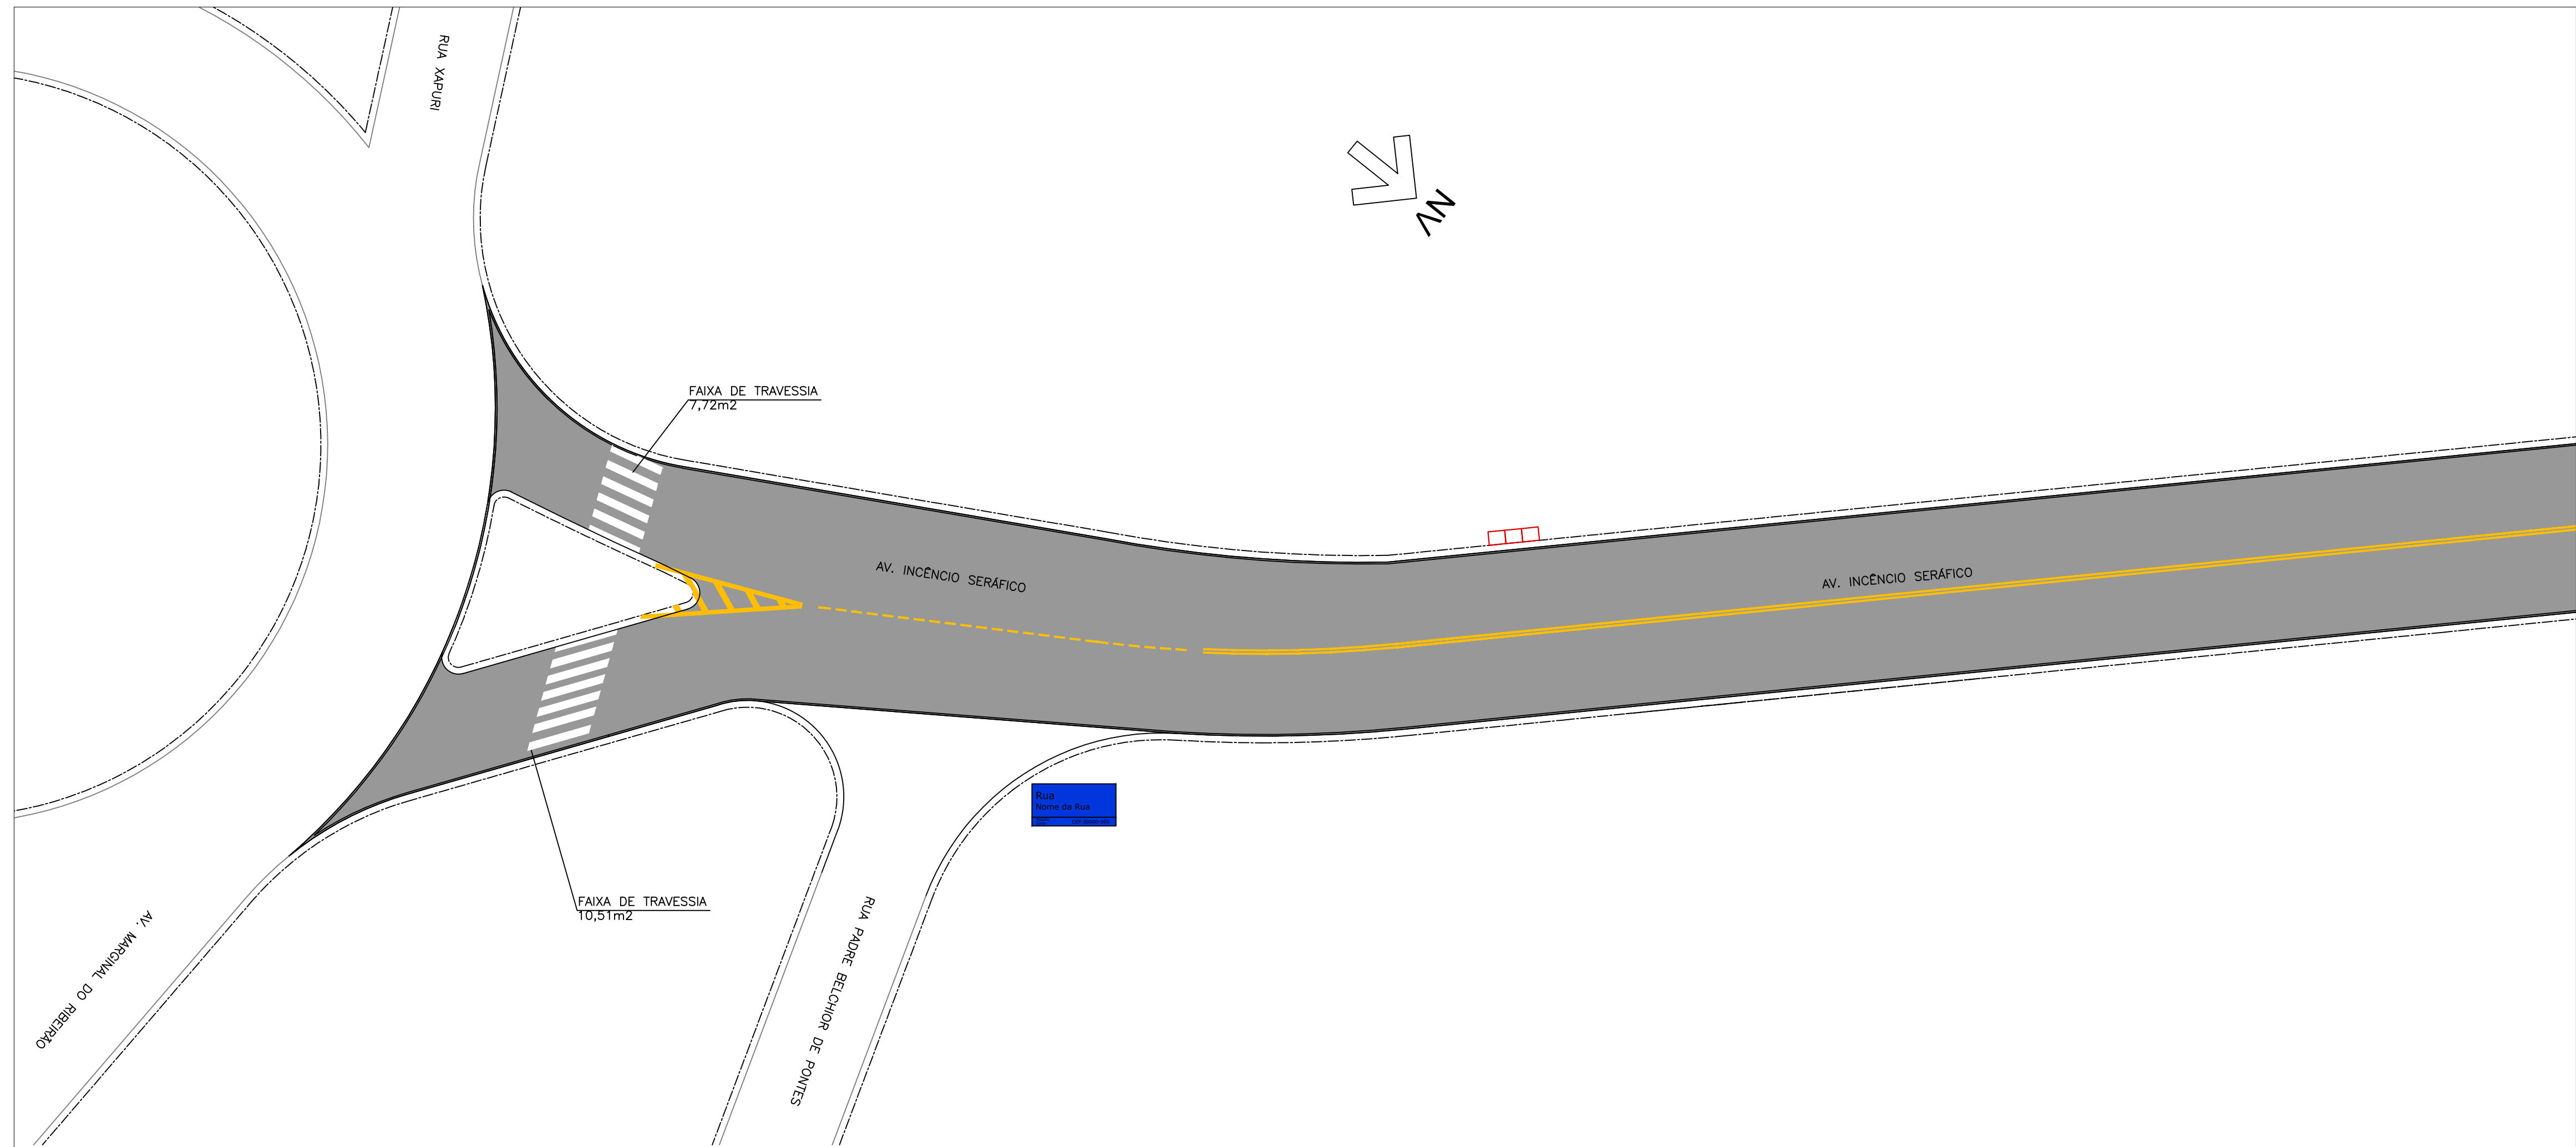


RESUMO: SINALIZAÇÃO HORIZONTAL		
MATERIAL	COR	QUANTIDADE
HOT SPRAY	AMARELA	1.379,77m2
	BRANCA	1.179,61m2

CBUQ - CONCRETO BETUMINOSO USINADO A QUENTE	5,0cm	← IMPRIMAÇÃO BETUMINOSA LIGANTE - RR 2C
FRESAGEM	5,0cm	

S E R V I Ç O S	DIMENSÕES REDUZIDAS	QUANTIDADES	UNID.
EXTENSÃO		6505,42	m
CBUQ – CONCRETO BETUMINOSO USINADO A QUENTE	(68006,30m2x0,05)	3400,31	m3
IMPRIMAÇÃO BETUMINOSA LIGANTE – RR 2C		68006,30	m2
FRESAGEM 5cm		68006,30	m2
DEMOLIÇÃO E EXECUÇÃO DE GUIA E SARJETA		3,00	m
DEMOLIÇÃO E EXECUÇÃO DE SARJETÃO		102,42	m
LEVANTAMENTO DE TAMPA DE PV		33	unid.

1- COTAS MEDIDAS E DIMENSÕES ESTÃO EM METRO, EXCETO ONDE INDICADO;
2- PARA DETALHES DE PAVIMENTAÇÃO E SINALIZAÇÃO VER FOLHA À PARTE.

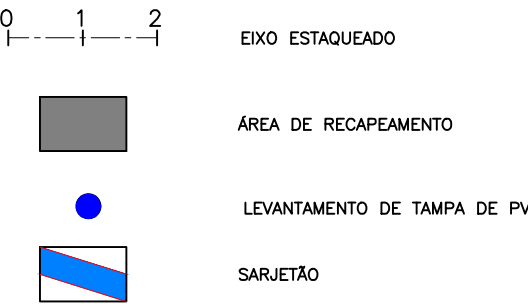

00	FEV/2024	EMISSÃO INICIAL	SUELLEN	SANDRA	FAUSTO	
REVISÃO	DATA	NATUREZA	EXEC.	VERIF.	APROV.	

ASSUNTO: PLANTA DE RECUPERAÇÃO DE PAVIMENTO, PARA ATENDIMENTO DA SECRETARIA DE DESENVOLVIMENTO URBANO

TÍTULO: PROJETO DE RECAPEAMENTO ASFÁLTICO E SINALIZAÇÃO VIÁRIA – PLANTA

LOCAL: AV. INCOÊNCIO SERÁFICO

BAIRRO: CONFORME TRECHO INDICADO EM PLANTA

TRECHO: ENTRE A RUA XAPURI E A AV. MIRIAM

AUTOR:



REV. 00

RESP. TÉCNICO: FAUSTO BATISTA		CREA: 0682525642		ART: 28027230221250638	
Nº PROCESSO: 29200/21		ESCALA: 1:250	DATA: 19/02/2024		FOLHA:
Nº CONTRATO: 81/21	ARQUIVO DIGITAL: R00-2125-PAV-01-001-PTA.dwg		1/47		
PROJETISTA: SUÉLLEN SOARES LEITE			19/02/2024		
DESENHISTA: SUÉLLEN SOARES LEITE			19/02/2024		
VERIFICAÇÃO: SANDRA MAYUMI MISHIMA			19/02/2024		
APROVAÇÃO: FAUSTO BATISTA			19/02/2024		
RESP. TÉCNICO: FAUSTO BATISTA			19/02/2024		

ESTE DESENHO É PROPRIEDADE DA PREFEITURA DO MUNICÍPIO DE CARAPICUÍBA E SEU CONTEÚDO NÃO PODE SER COPIADO OU REVELADO A TERCEIROS. A VERIFICAÇÃO E APROVAÇÃO DESTE DOCUMENTO NÃO É DE RESPONSABILIDADE DO PROJETO, MAS DO PROJETADEIRO. SOBRE O MESMO, O PROJETADEIRO ASSUME A RESPONSABILIDADE.