
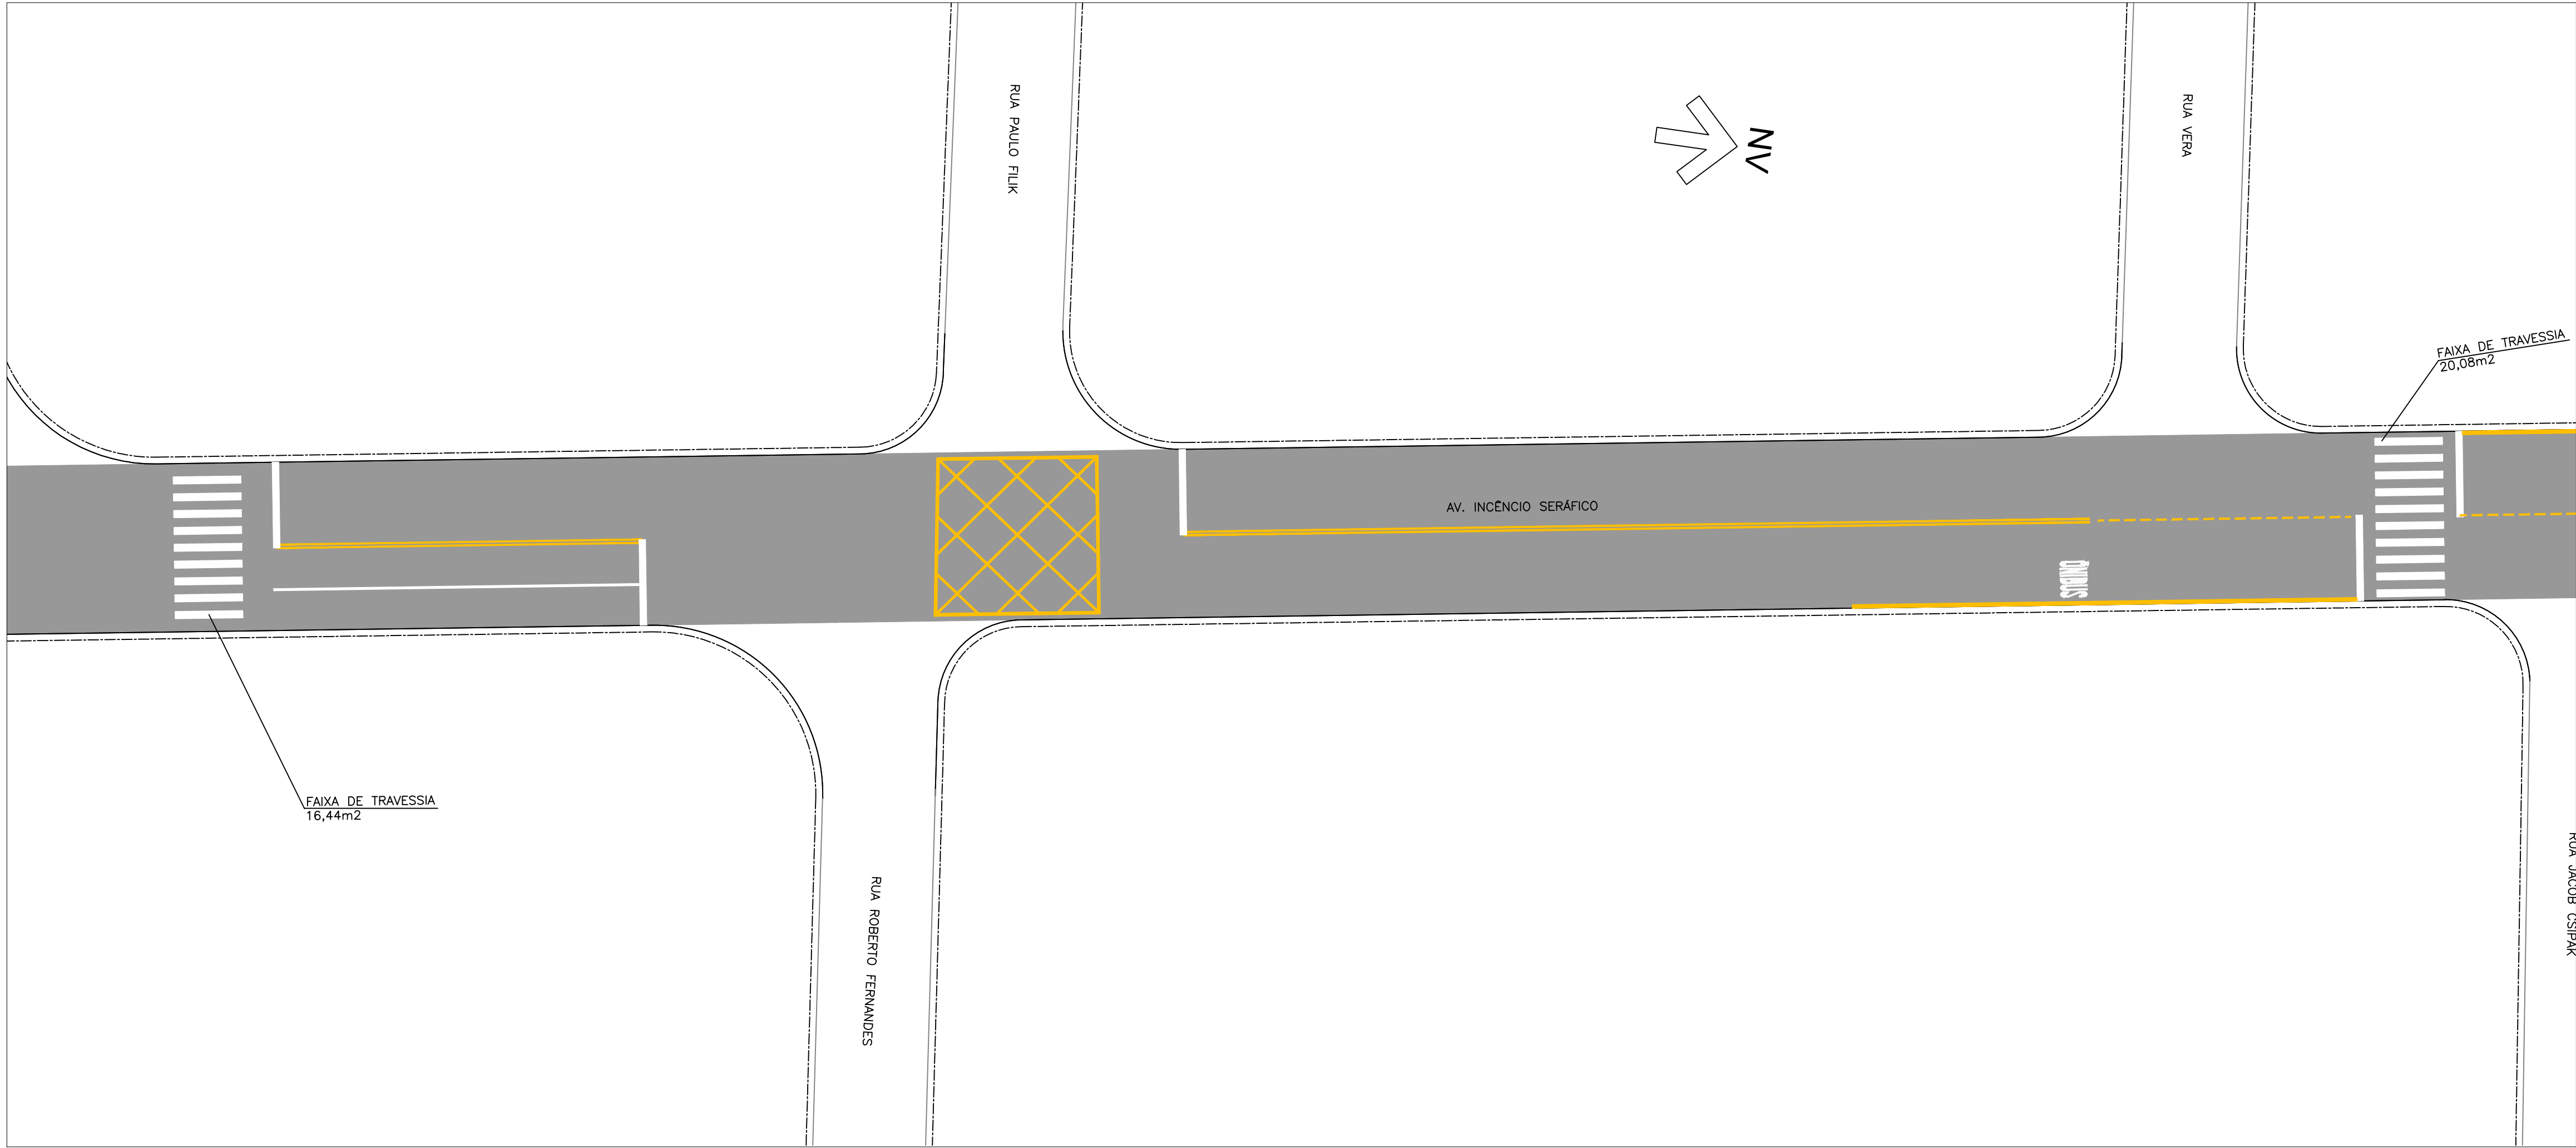


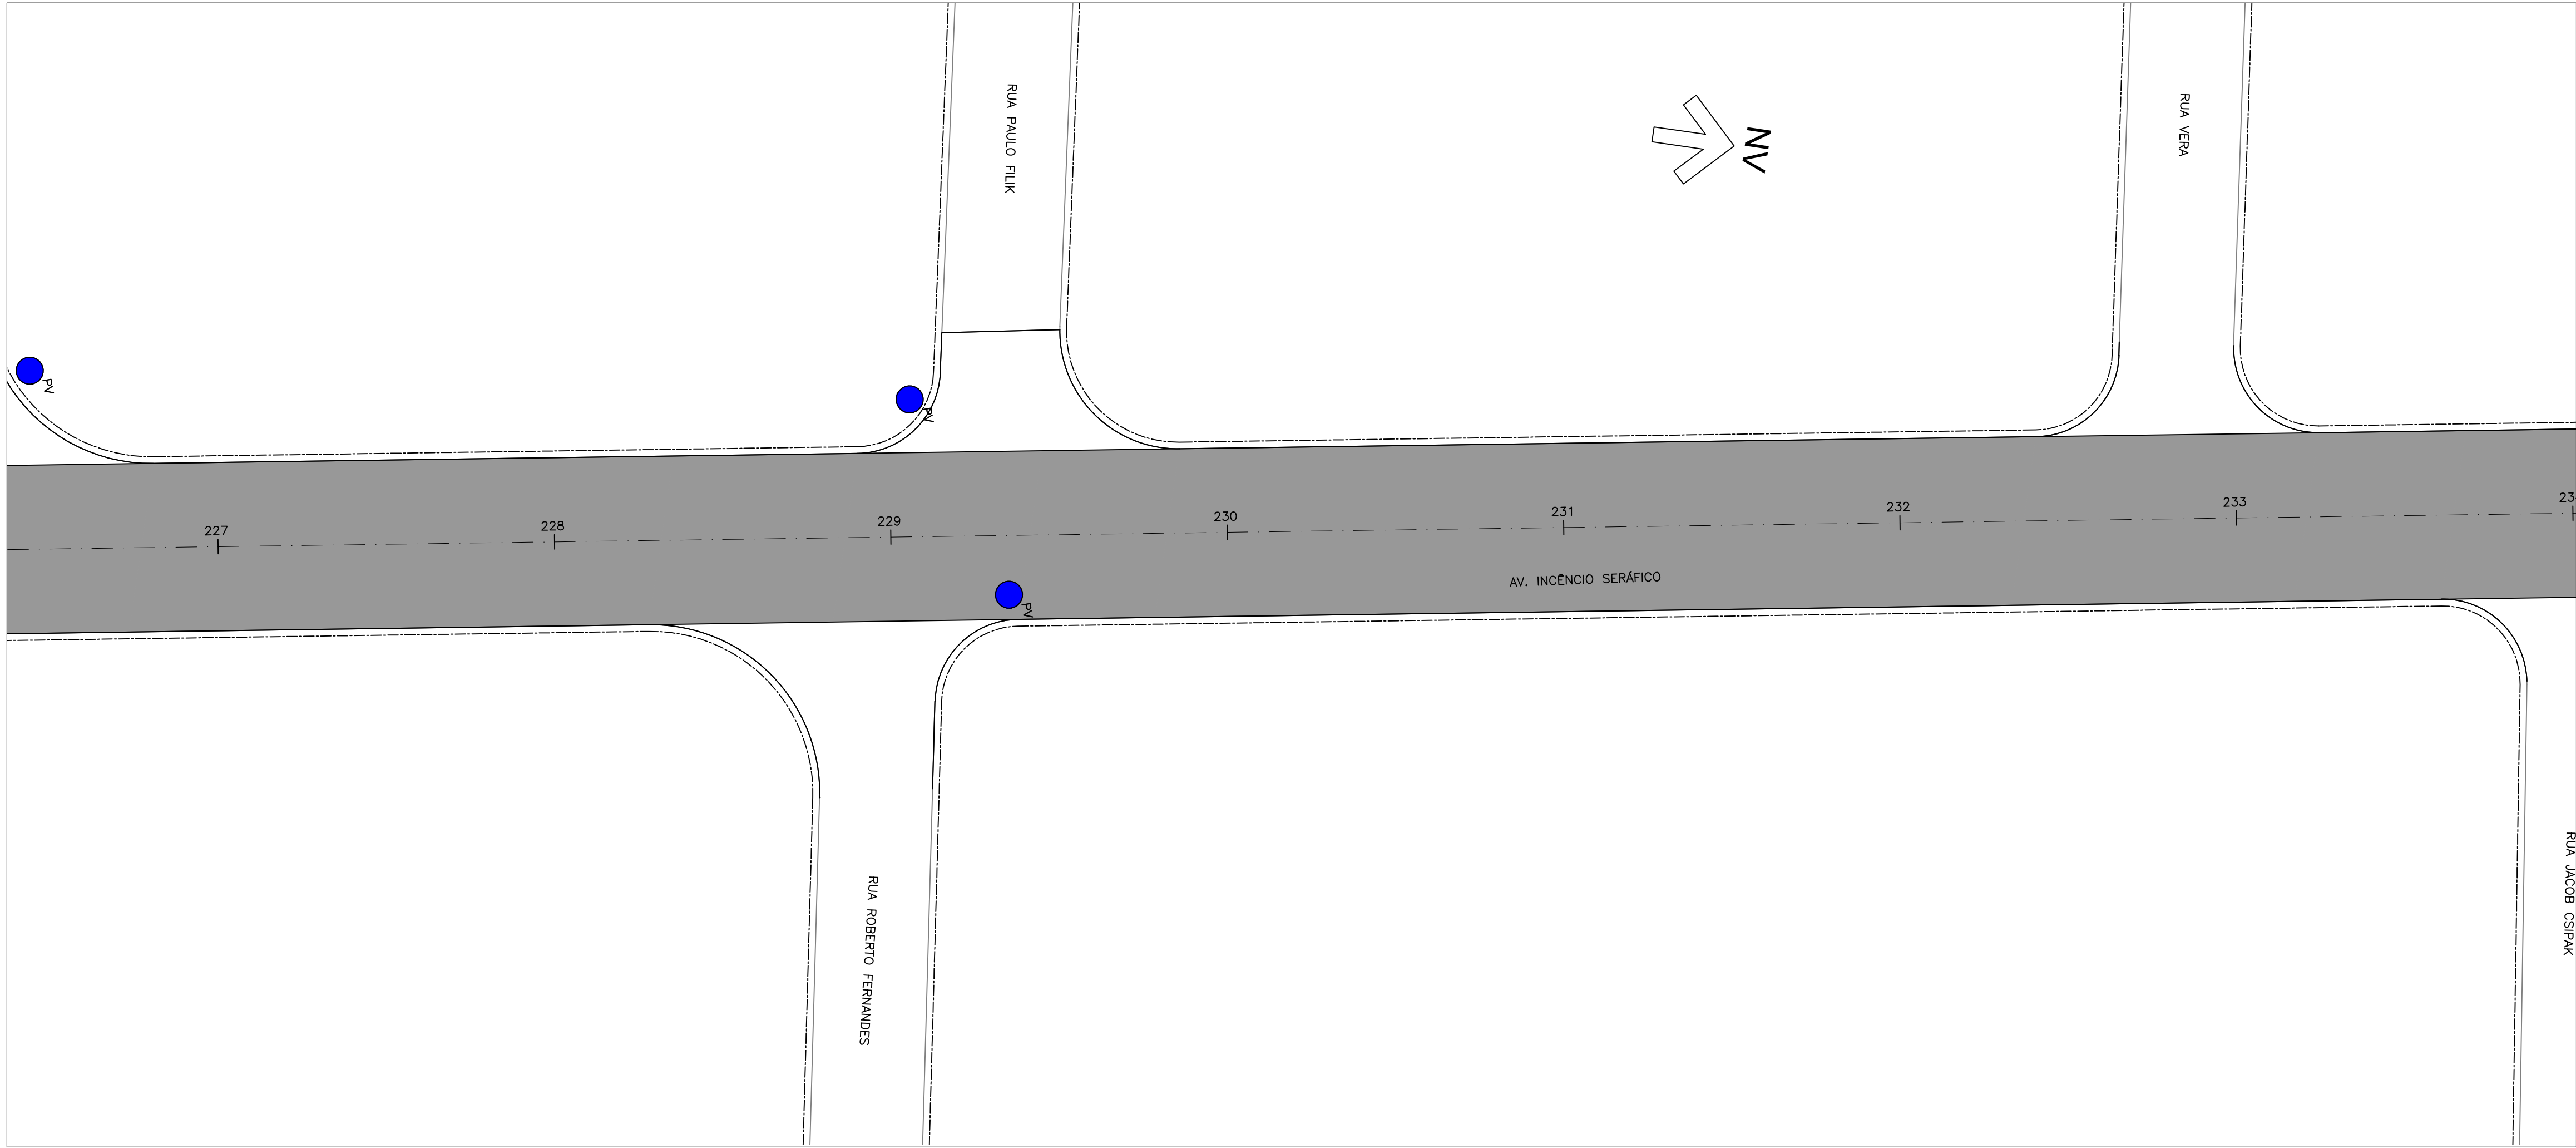

- NOTAS:
- 1- COTAS MEDIDAS E DIMENSÕES ESTÃO EM METRO, EXCETO ONDE INDICADO;
 - 2- PARA DETALHES DE PAVIMENTAÇÃO E SINALIZAÇÃO VER FOLHA À PARTE.

012

EIXO ESTAQUEADO

ÁREA DE RECAPEAMENTO

LEVANTAMENTO DE TAMPA DE PV

SARJETÃO

00	FEV/2024	EMIÇÃO INICIAL	SUELLEN	SANDRA	FAUSTO
REVISÃO	DATA	NATUREZA	EXEC.	VERIF.	APROV.

PREFEITURA DO MUNICÍPIO DE CARAPICUÍBA

ASSUNTO: PLANTA DE RECUPERAÇÃO DE PAVIMENTO, PARA ATENDIMENTO DA SECRETARIA DE DESENVOLVIMENTO URBANO

TÍTULO: PROJETO DE RECAPEAMENTO ASFÁLTICO E SINALIZAÇÃO VIÁRIA - PLANTA

LOCAL: AV. INCOÊNCIO SERÁFICO

BAIRRO: CONFORME TRECHO INDICADO EM PLANTA

TRECHO: ENTRE A RUA XAPURI E A AV. MIRIAM

AUTOR:



R00-2125-PAV-01-034-PTA

REV. 00

RESP. TÉCNICO:	FAUSTO BATISTA	CREA:	0682525642	ART:	28027230221250638
Nº PROCESSO:	29200/21	ESCALA:	1: 250	DATA:	19/02/2024
Nº CONTRATO:	81/21	ARQUIVO DIGITAL:	R00-2125-PAV-01-001-PTA.dwg	FOLHA:	34/47
PROJETISTA:	SUELLEN SOARES LEITE				19/02/2024
DESENHISTA:	SUELLEN SOARES LEITE				19/02/2024
VERIFICAÇÃO:	SANDRA MAYUMI MISHIMA				19/02/2024
APROVAÇÃO:	FAUSTO BATISTA				19/02/2024
RESP. TÉCNICO:	FAUSTO BATISTA				19/02/2024

ESTE DESENHO É PROPRIEDADE DA PREFEITURA DO MUNICÍPIO DE CARAPICUÍBA E SEU CONTEÚDO NÃO DEVE SER REPRODUZIDO SEM A AUTORIZAÇÃO DA PREFEITURA DO MUNICÍPIO DE CARAPICUÍBA. O PROJETO É DE SUAS RESPONSABILIDADE SOBRE O MESMO.