

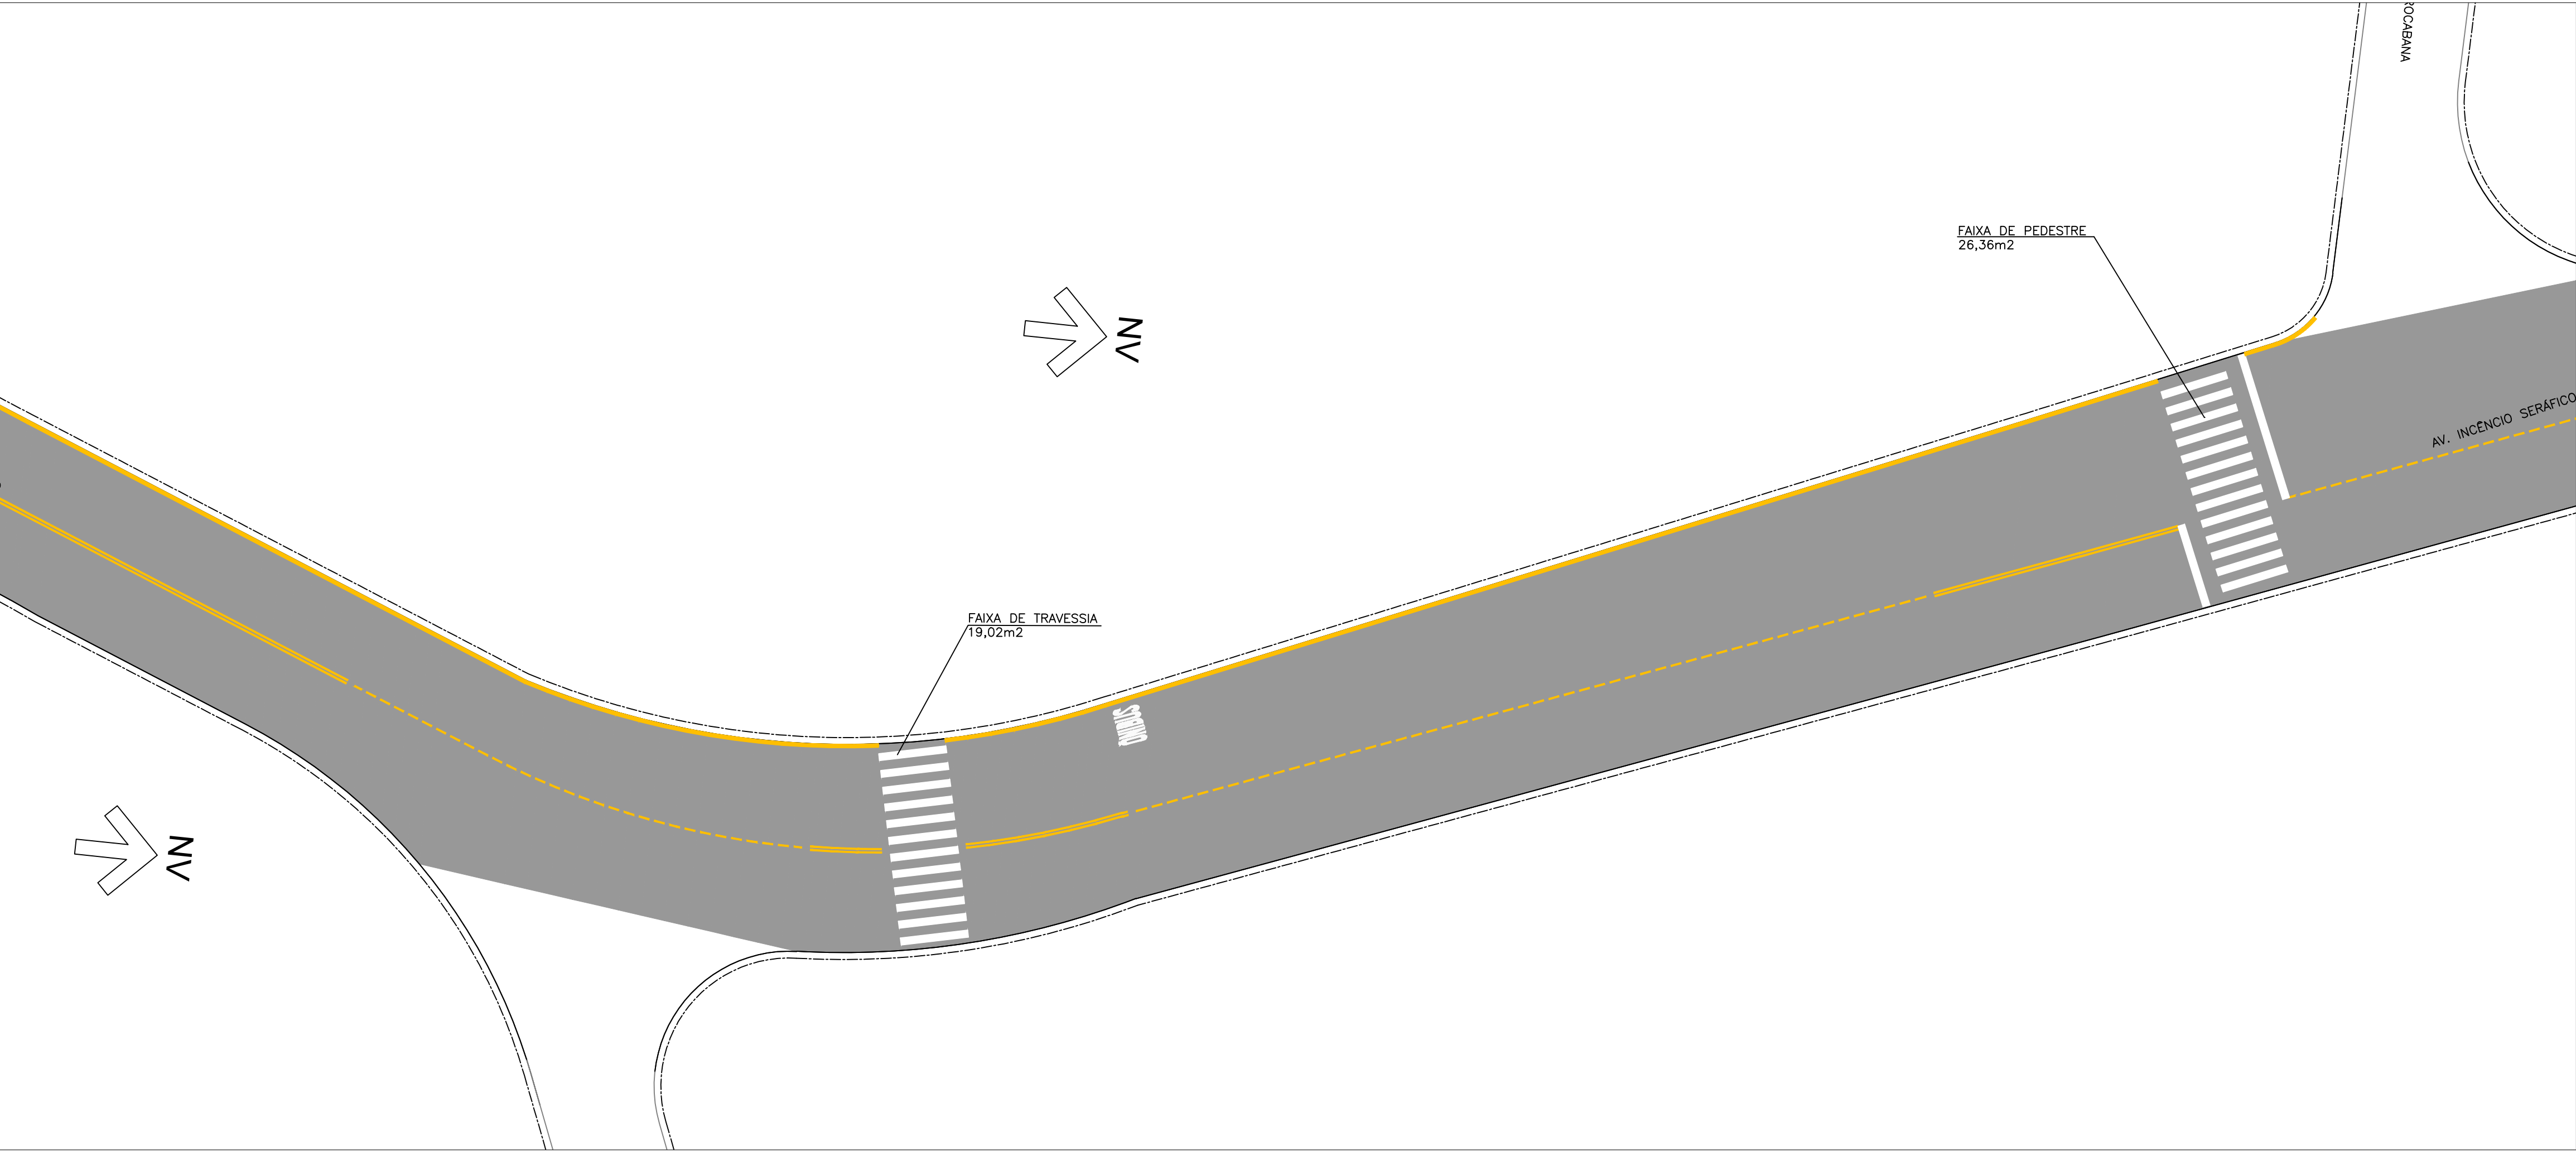


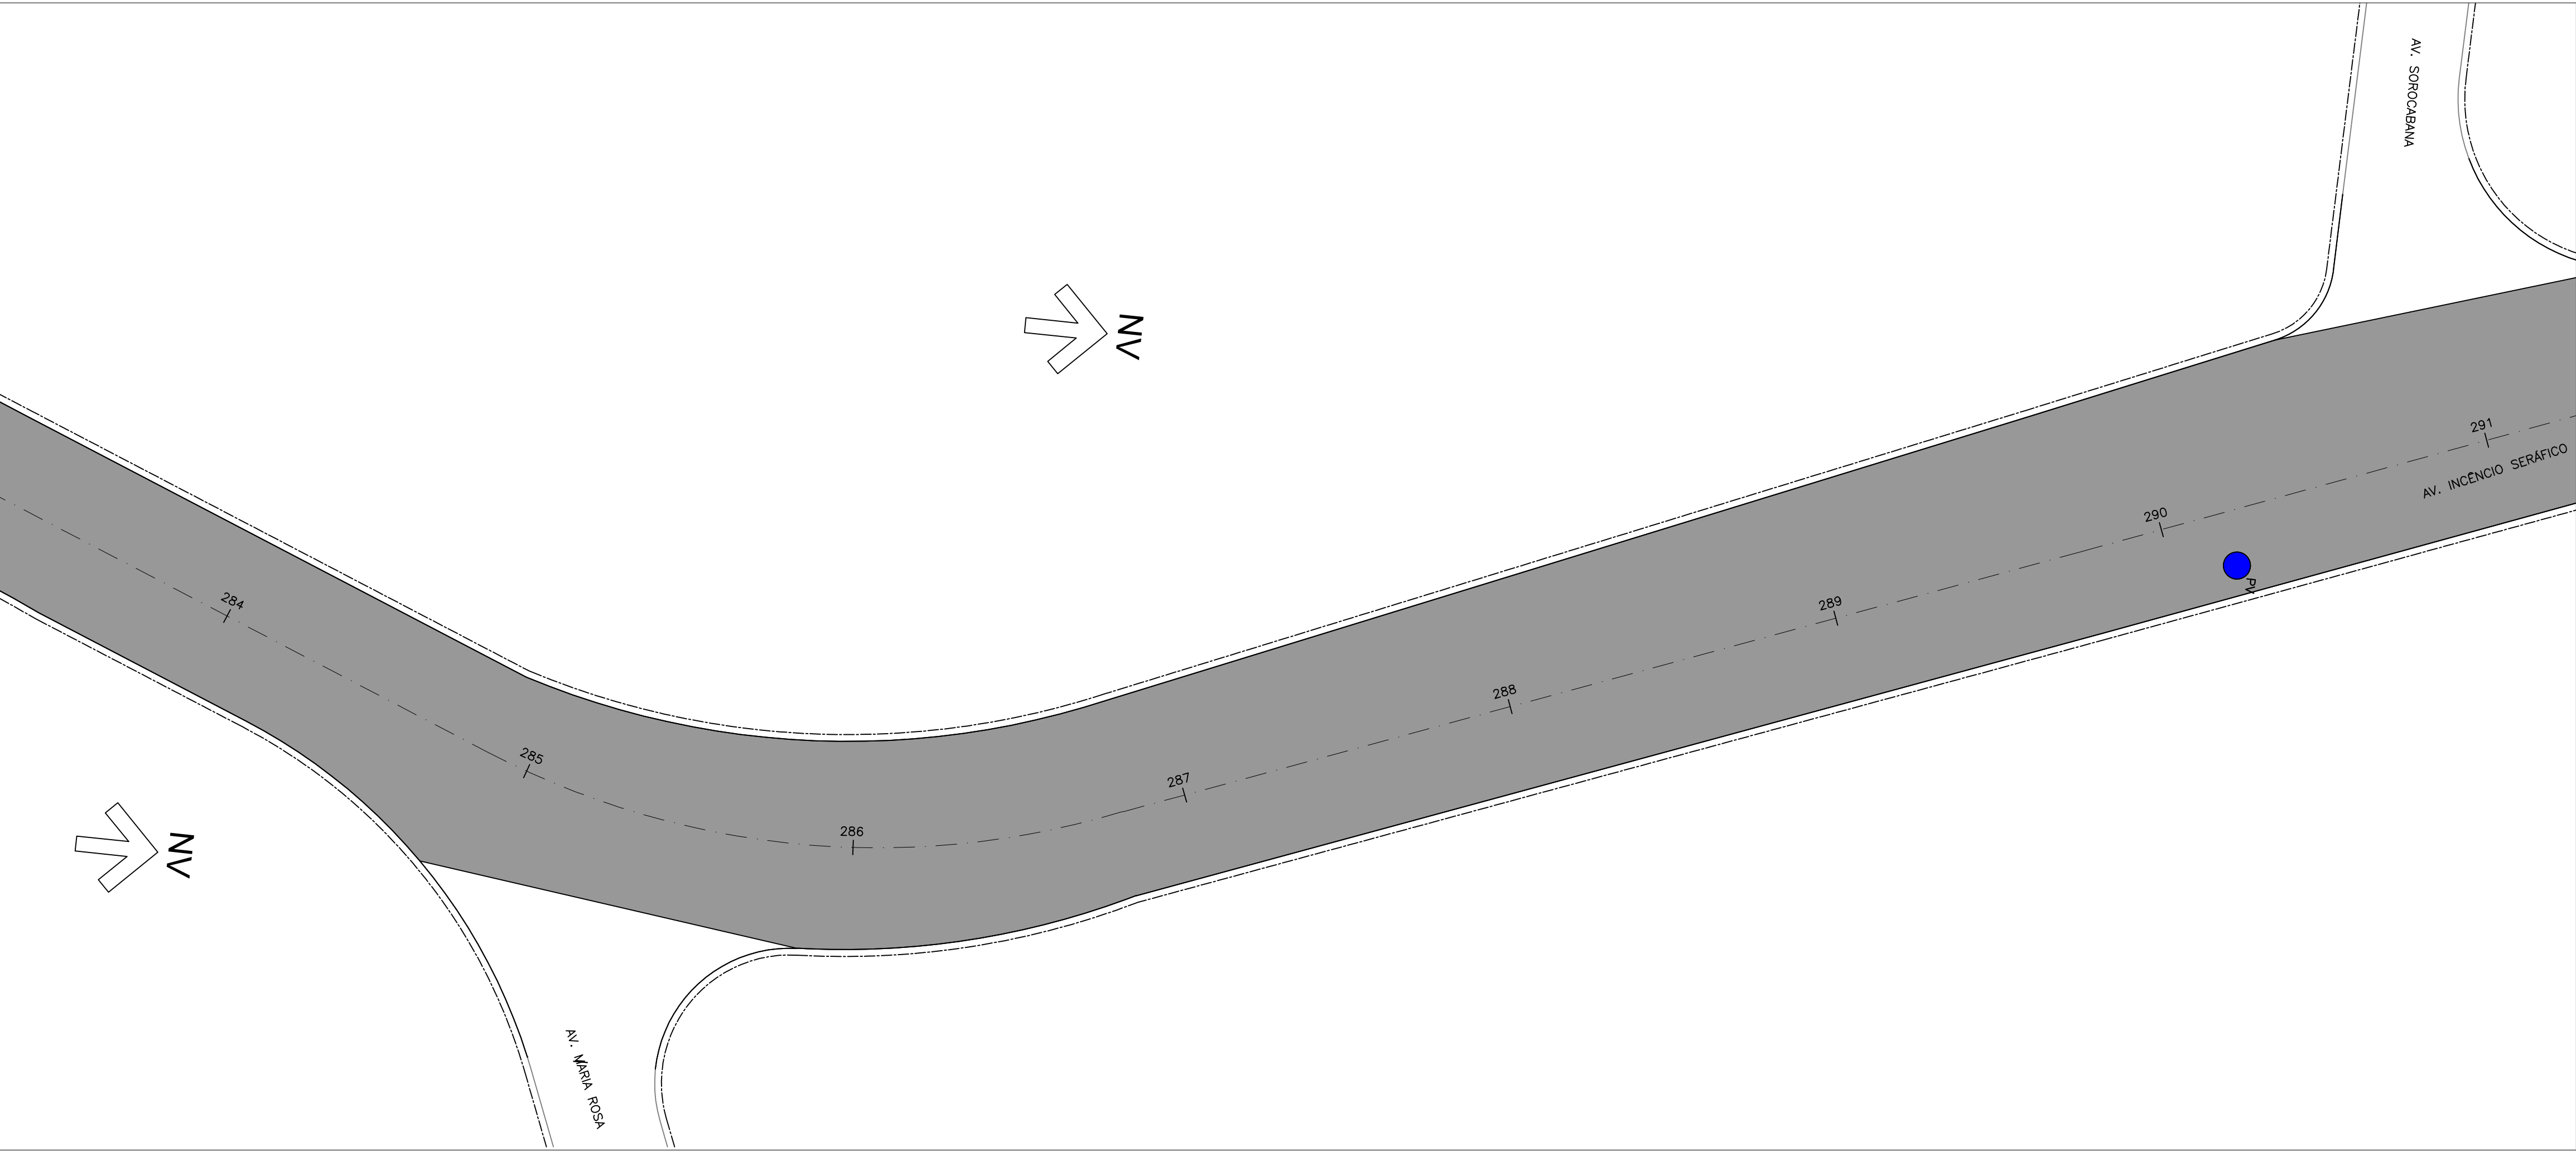

NOTAS:

1- COTAS MEDIDAS E DIMENSÕES ESTÃO EM METRO, EXCETO ONDE INDICADO;

2- PARA DETALHES DE PAVIMENTAÇÃO E SINALIZAÇÃO VER FOLHA À PARTE.

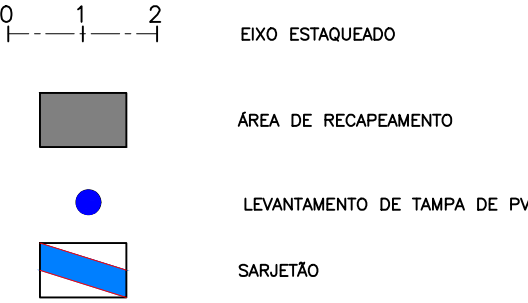

00	FEV/2024	EMIÇÃO INICIAL	SUELLEN	SANDRA	FAUSTO
REVISÃO	DATA	NATUREZA	EXEC.	VERIF.	APROV.

PREFEITURA DO MUNICÍPIO DE CARAPICUÍBA

ASSUNTO: PLANTA DE RECUPERAÇÃO DE PAVIMENTO, PARA ATENDIMENTO DA SECRETARIA DE DESENVOLVIMENTO URBANO

TÍTULO: PROJETO DE RECAPEAMENTO ASFÁLTICO E SINALIZAÇÃO VIÁRIA - PLANTA

LOCAL: AV. INCOÊNCIO SERÁFICO

BAIRRO: CONFORME TRECHO INDICADO EM PLANTA

TRECHO: ENTRE A RUA XAPURI E A AV. MIRIAM

AUTOR:		R00-2125-PAV-01-042-PTA REV. 00	
RESP. TÉCNICO:	FAUSTO BATISTA	CREA:	0682525642
Nº PROCESSO:	29200/21	ESCALA:	1: 250
Nº CONTRATO:	81/21	ARQUIVO DIGITAL:	R00-2125-PAV-01-001-PTA.dwg
PROJETISTA:	SUELLEN SOARES LEITE	DATA:	19/02/2024
DESENHISTA:	SUELLEN SOARES LEITE	FOLHA:	42/47
VERIFICAÇÃO:	SANDRA MAYUMI MISHIMA		
APROVAÇÃO:	FAUSTO BATISTA		
RESP. TÉCNICO:	FAUSTO BATISTA		

ESTE DESENHO É PROPRIEDADE DA PREFEITURA DO MUNICÍPIO DE CARAPICUÍBA E SEU CONTEÚDO NÃO PODE SER REPRODUZIDO SEM A AUTORIZAÇÃO DA PREFEITURA DO MUNICÍPIO DE CARAPICUÍBA. O PROJETO É DE RESPONSABILIDADE DO PROJETA E O PROJETA É DE RESPONSABILIDADE DO PROJETA.