
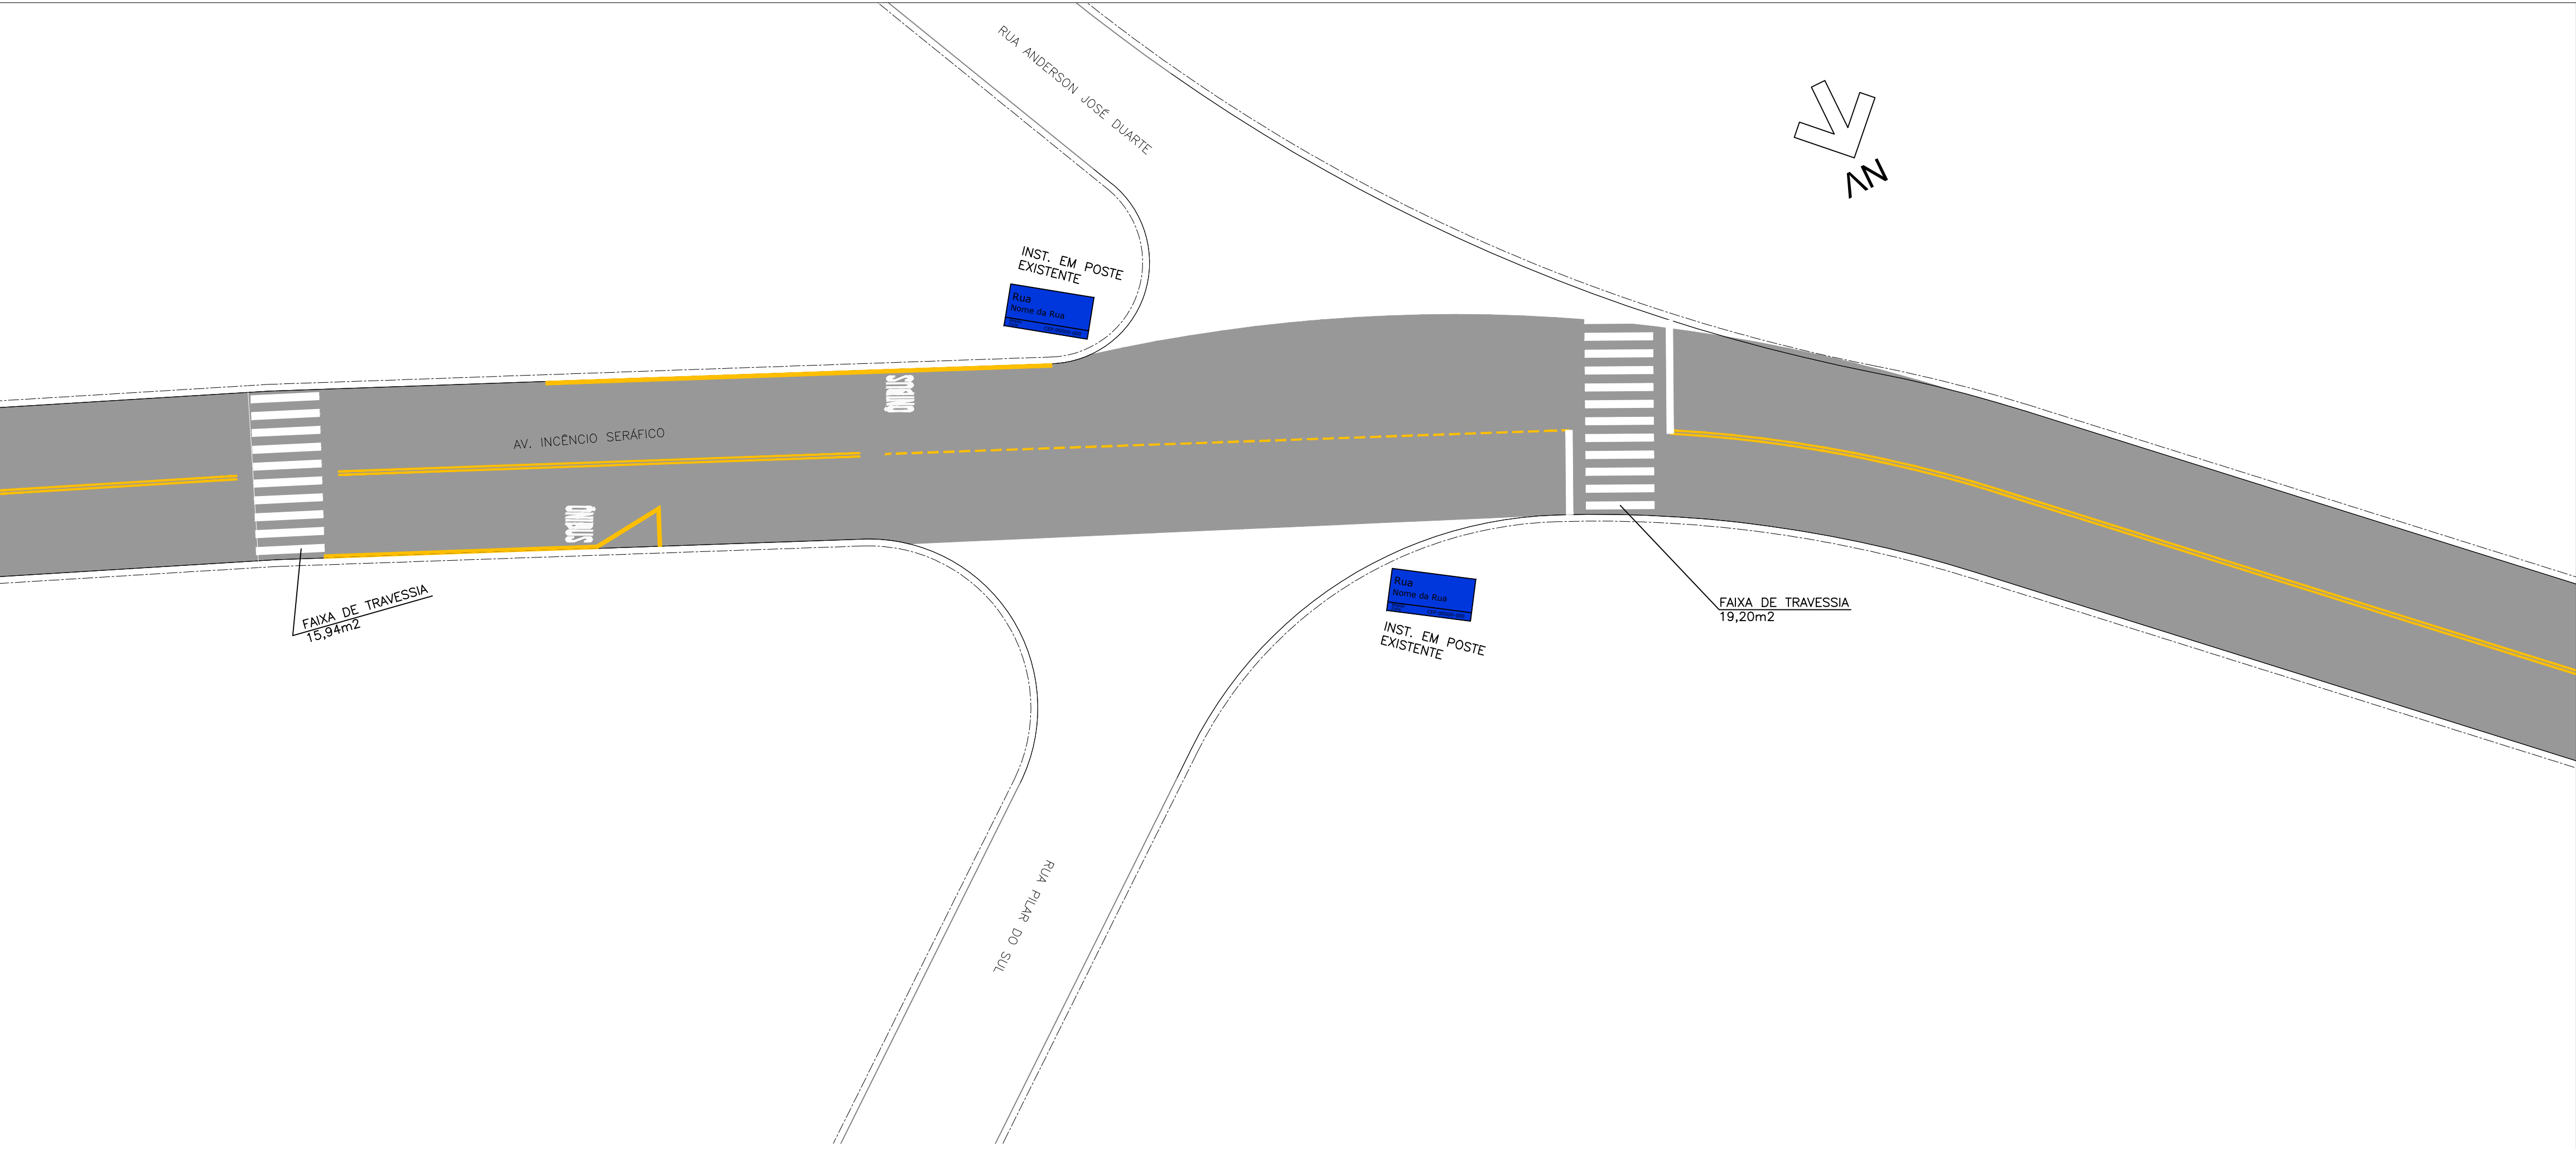


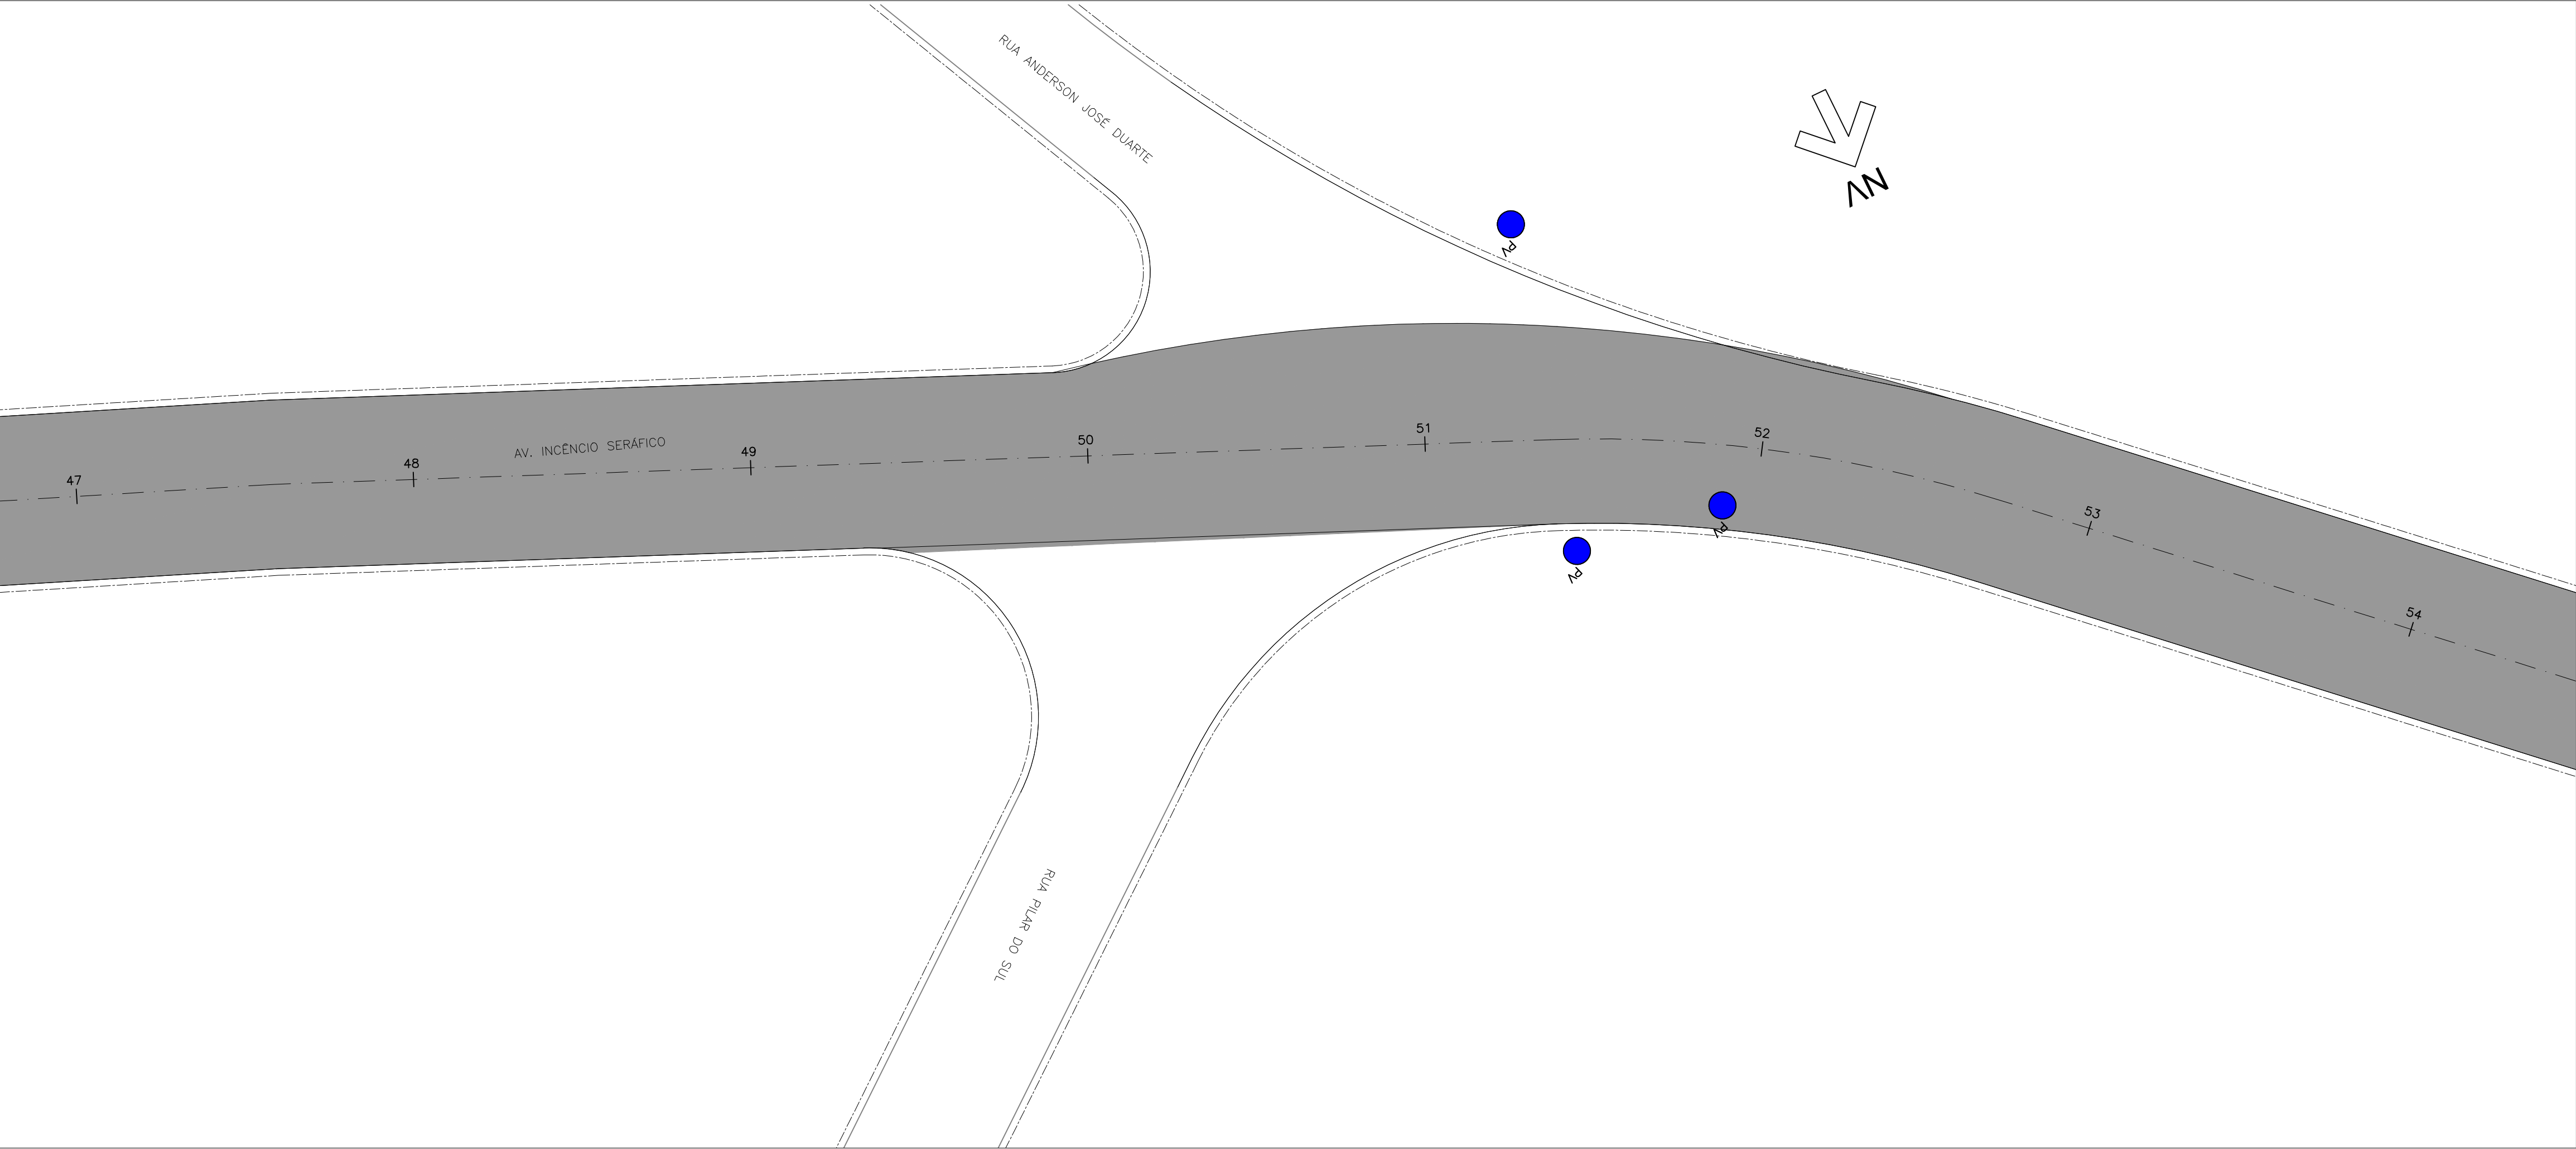

- NOTAS:
- 1- COTAS MEDIDAS E DIMENSÕES ESTÃO EM METRO, EXCETO ONDE INDICADO;
  - 2- PARA DETALHES DE PAVIMENTAÇÃO E SINALIZAÇÃO VER FOLHA À PARTE.

012

EIXO ESTAQUEADO

ÁREA DE RECAPEAMENTO

LEVANTAMENTO DE TAMPA DE FV

SARJETÃO

|         |          |                |         |        |        |
|---------|----------|----------------|---------|--------|--------|
|         |          |                |         |        |        |
|         |          |                |         |        |        |
| 00      | FEV/2024 | EMIÇÃO INICIAL | SUELLEN | SANDRA | FAUSTO |
| REVISÃO | DATA     | NATUREZA       | EXEC.   | VERIF. | APROV. |

PREFEITURA DO MUNICÍPIO DE CARAPICUÍBA

ASSUNTO: PLANTA DE RECUPERAÇÃO DE PAVIMENTO, PARA ATENDIMENTO DA SECRETARIA DE DESENVOLVIMENTO URBANO

TÍTULO: PROJETO DE RECAPEAMENTO ASFÁLTICO E SINALIZAÇÃO VIÁRIA - PLANTA

LOCAL: AV. INCOÊNCIO SERÁFICO

BAIRRO: CONFORME TRECHO INDICADO EM PLANTA

TRECHO: ENTRE A RUA XAPURI E A AV. MIRIAM



R00-2125-PAV-01-008-PTA  
REV. 00

|                |                       |                  |                             |        |                   |
|----------------|-----------------------|------------------|-----------------------------|--------|-------------------|
| RESP. TÉCNICO: | FAUSTO BATISTA        | CREA:            | 0682525642                  | ART:   | 28027230221250638 |
| Nº PROCESSO:   | 29200/21              | ESCALA:          | 1: 250                      | DATA:  | 19/02/2024        |
| Nº CONTRATO:   | 81/21                 | ARQUIVO DIGITAL: | R00-2125-PAV-01-001-PTA.dwg | FOLHA: | 8/47              |
| PROJETISTA:    | SUELLEN SOARES LEITE  |                  |                             |        | 19/02/2024        |
| DESENHISTA:    | SUELLEN SOARES LEITE  |                  |                             |        | 19/02/2024        |
| VERIFICAÇÃO:   | SANDRA MAYUMI MISHIMA |                  |                             |        | 19/02/2024        |
| APROVAÇÃO:     | FAUSTO BATISTA        |                  |                             |        | 19/02/2024        |
| RESP. TÉCNICO: | FAUSTO BATISTA        |                  |                             |        | 19/02/2024        |

ESTE DESENHO E PROPRIEDADE DA PREFEITURA DO MUNICÍPIO DE CARAPICUÍBA E SEU CONTEÚDO NÃO DEVE SER REPRODUZIDO SEM A PERMISSÃO DA PREFEITURA DO MUNICÍPIO DE CARAPICUÍBA. O PROJETO É DE SUAS RESPONSABILIDADE SOBRE O MESMO.