
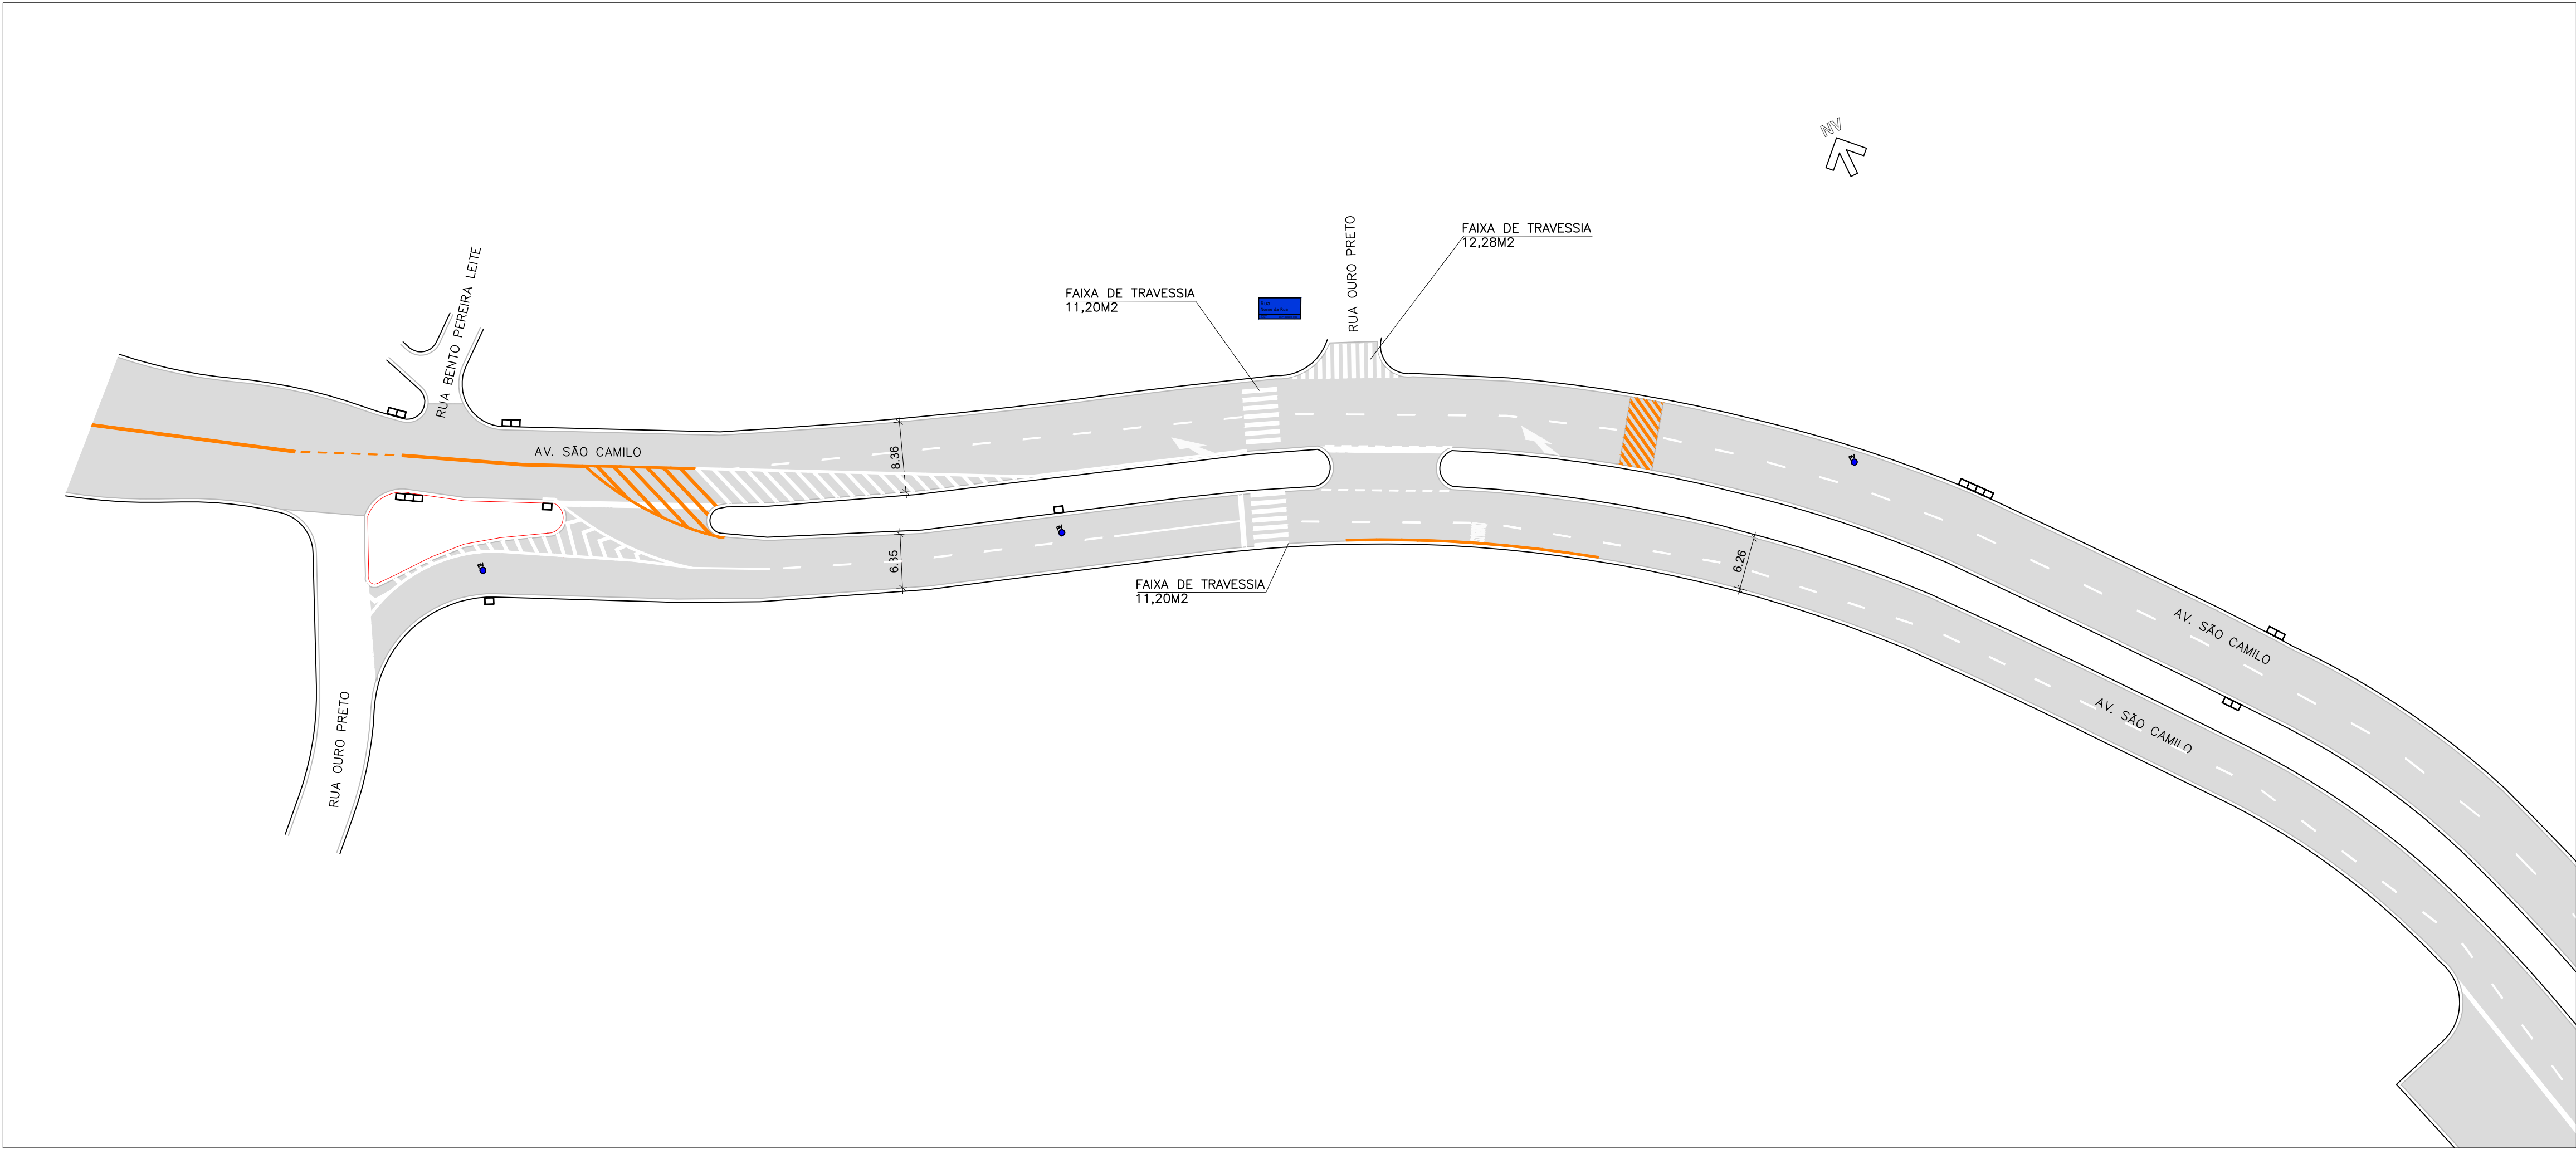


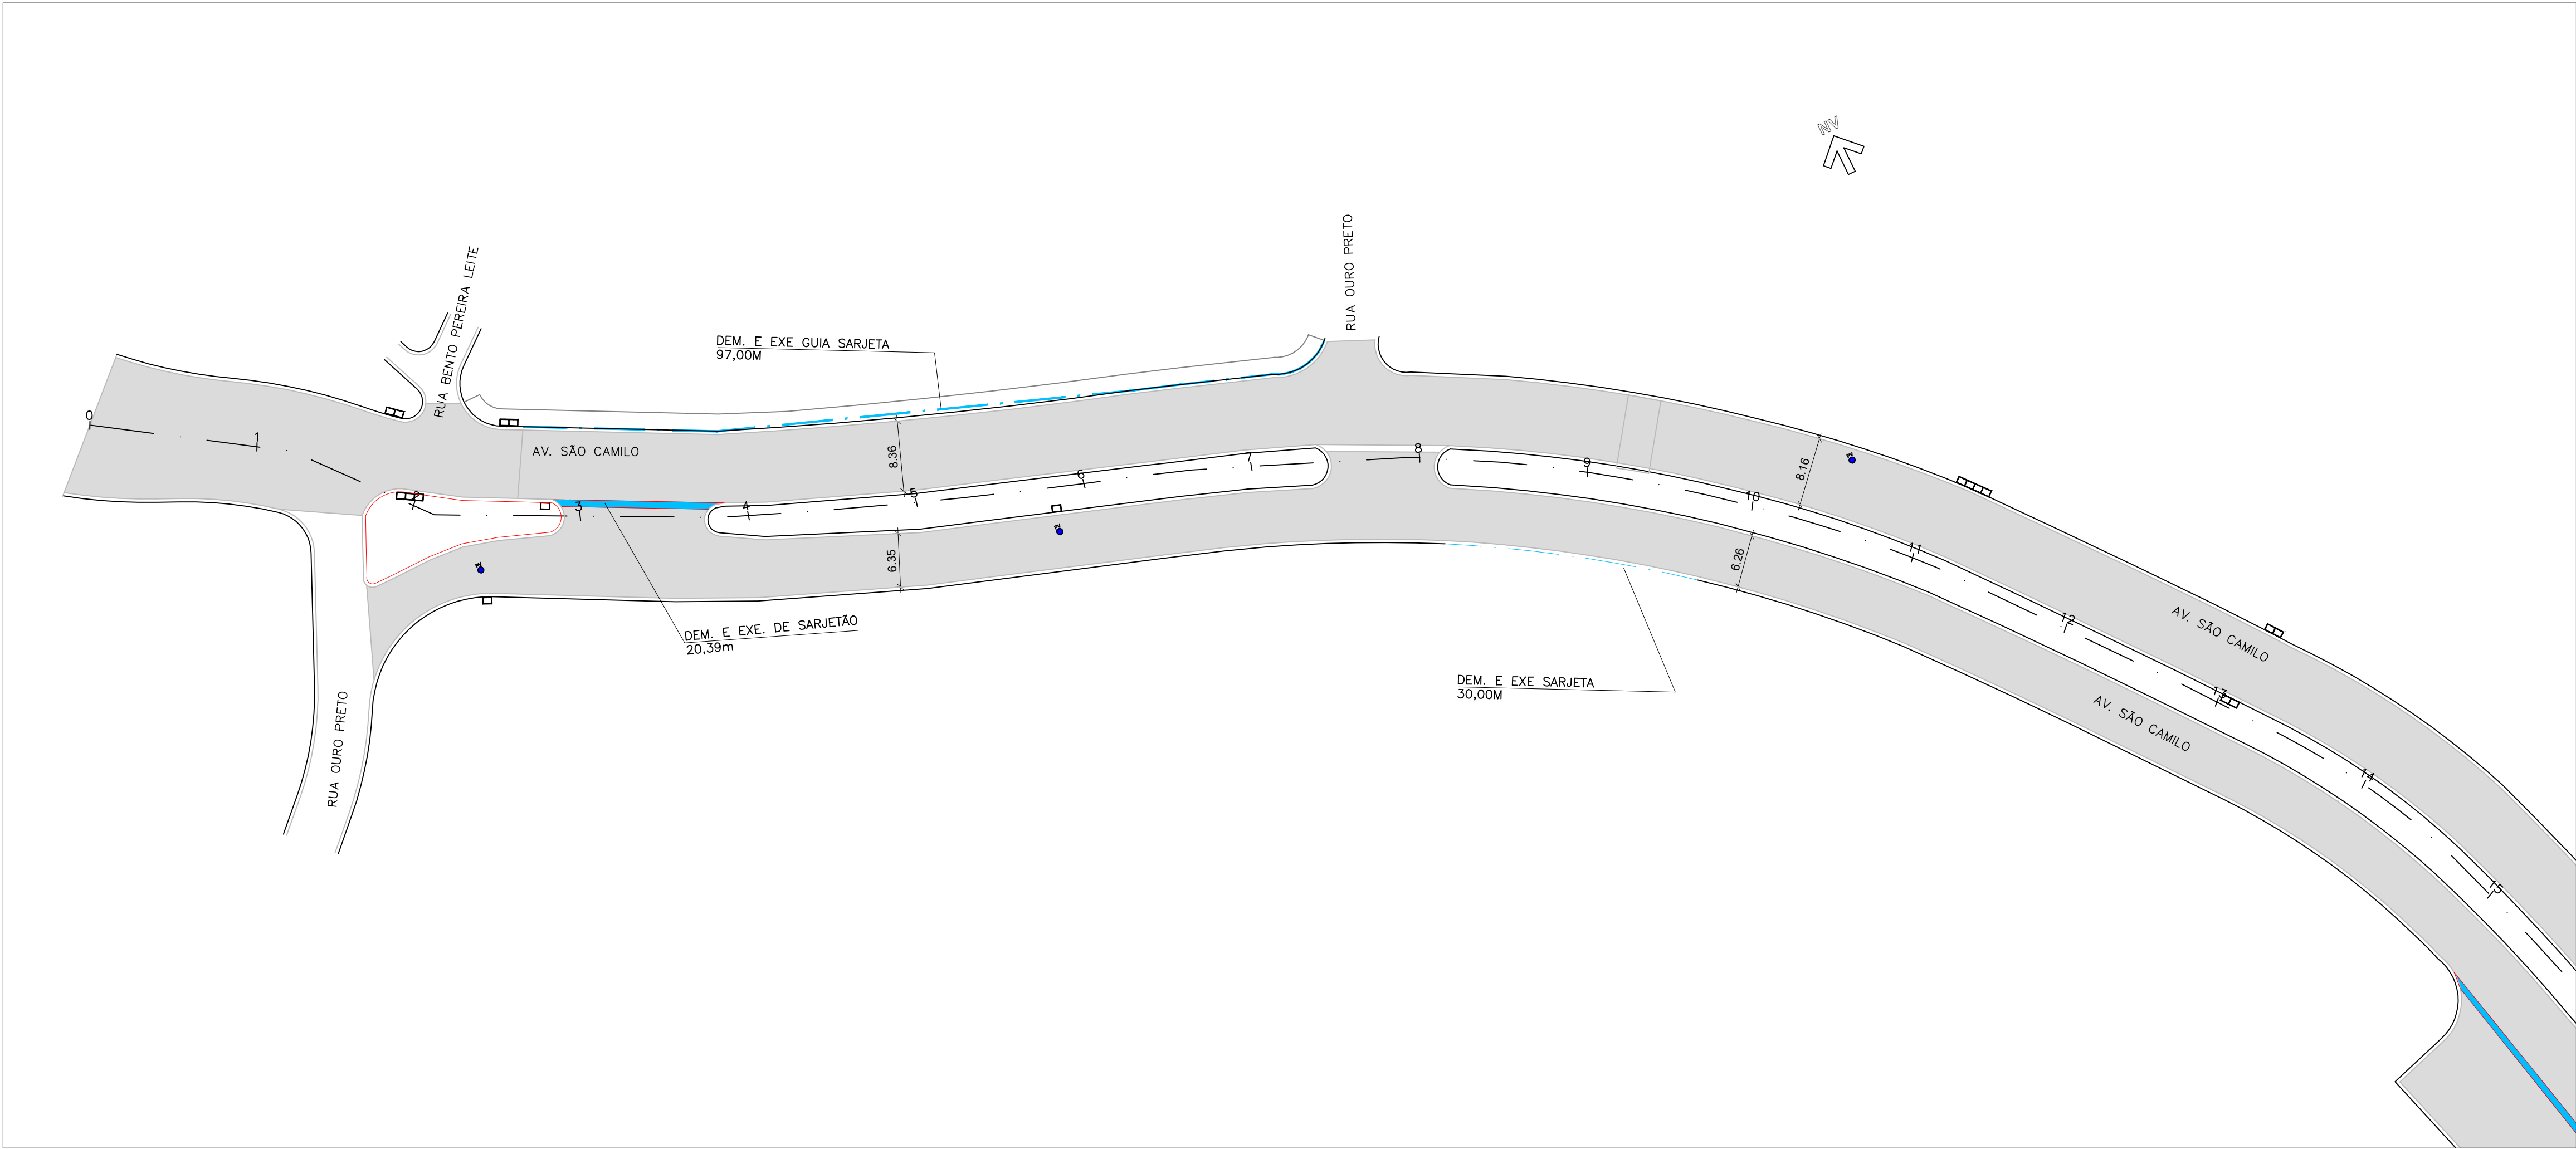

RESUMO: SINALIZAÇÃO VERTICAL					RESUMO: SINALIZAÇÃO HORIZONTAL		
CODIGO	QUANTIDADE				MATERIAL	COR	QUANTIDADE
	COL	RET	SUBST	TOTAL			
LOGRADOURG	05	—	—	05	TERMOPLASTICO	AMARELA	218,24m2
					APLICAÇÃO POR APERÇÃO	BRANCA	381,22m2

RECAPEAMENTO

CBUQ — CONCRETO BETUMINOSO USINADO A QUENTE	5,0cm	← IMPRIMAÇÃO BETUMINOSA LIGANTE — RR 2C
FRESAGEM	5,0cm	

QUANTIDADES

S E R V I Ç O S	DIMENSÕES REDUZIDAS	QUANTIDADES	UNID.
EXTENSÃO		1558,35	m
IMPRIMAÇÃO BETUMINOSA LIGANTE — RR 2C		20735,00	m2
FRESAGEM 5cm		20735,00	m2
DEMOLIÇÃO E EXECUÇÃO DE GUIA		749,00	m
DEMOLIÇÃO E EXECUÇÃO DE SARJETA		777,00	m
DEMOLIÇÃO E EXECUÇÃO DE SARJETÃO		180,88	m
LEVANTAMENTO DE TAMPA DE PV		11,00	unid.

NOTAS:

- 1— COTAS MEDIDAS E DIMENSÕES ESTÃO EM METRO, EXCETO ONDE INDICADO;
2— PARA DETALHES DE PAVIMENTAÇÃO E SINALIZAÇÃO VER FOLHA À PARTE.

0 1 2	EIXO ESTAKEADO
	AREA DE RECAPEAMENTO
	LEVANTAMENTO DE TAMPA DE PV
	SARJETÃO
	REFORÇO PROFUNDO
	PASSEIO

00	FEV/2024	EMIÇÃO INICIAL	SUELLEN	SANDRA	FAUSTO
REVISÃO	DATA	NATUREZA	EXEC.	VERIF.	APROV.

PREFEITURA DO MUNICÍPIO DE CARAPICUÍBA

ASSUNTO: PLANTA DE RECUPERAÇÃO DE PAVIMENTO, PARA ATENDIMENTO DA SECRETARIA DE DESENVOLVIMENTO URBANO

TÍTULO: PROJETO DE RECAPEAMENTO ASFÁLTICO E SINALIZAÇÃO VIÁRIA — PLANTA

LOCAL: AV. SÃO CAMILO

BAIRRO: CONFORME TRECHO INDICADO EM PLANTA

TRECHO: ENTRE A RUA OURO PRETO E A RUA JOSÉ FELIX DE OLIVEIRA

AUTOR:	R00-2125-PAV-02-001-PTA REV. 00
--------	------------------------------------

RESP. TÉCNICO: FAUSTO BATISTA	CREA: 0682525642	ART: 28027230221250638
Nº PROCESSO: 29200/21	ESCALA: 1:500	DATA: 19/02/2024
Nº CONTRATO: 81/21	ARQUIVO DIGITAL: R00-2125-PAV-02-001-PTA.dwg	FOLHA: 1/5
PROJETISTA: SUELLEN SOARES LEITE		19/02/2024
DESENHISTA: SUELLEN SOARES LEITE		19/02/2024
VERIFICAÇÃO: SANDRA MAYUMI MISHIMA		19/02/2024
APROVAÇÃO: FAUSTO BATISTA		19/02/2024
RESP. TÉCNICO: FAUSTO BATISTA		19/02/2024

ESTE DESENHO É PROPRIEDADE DA PREFEITURA DO MUNICÍPIO DE CARAPICUÍBA E SEU CONTEÚDO NÃO DEVE SER REPRODUZIDO SEM A AUTORIZAÇÃO DA PREFEITURA DO MUNICÍPIO DE CARAPICUÍBA. A RESPONSABILIDADE SOBRE O MESMO É DA PROJETISTA DE SUAS RESPONSABILIDADES SOBRE O MESMO.