


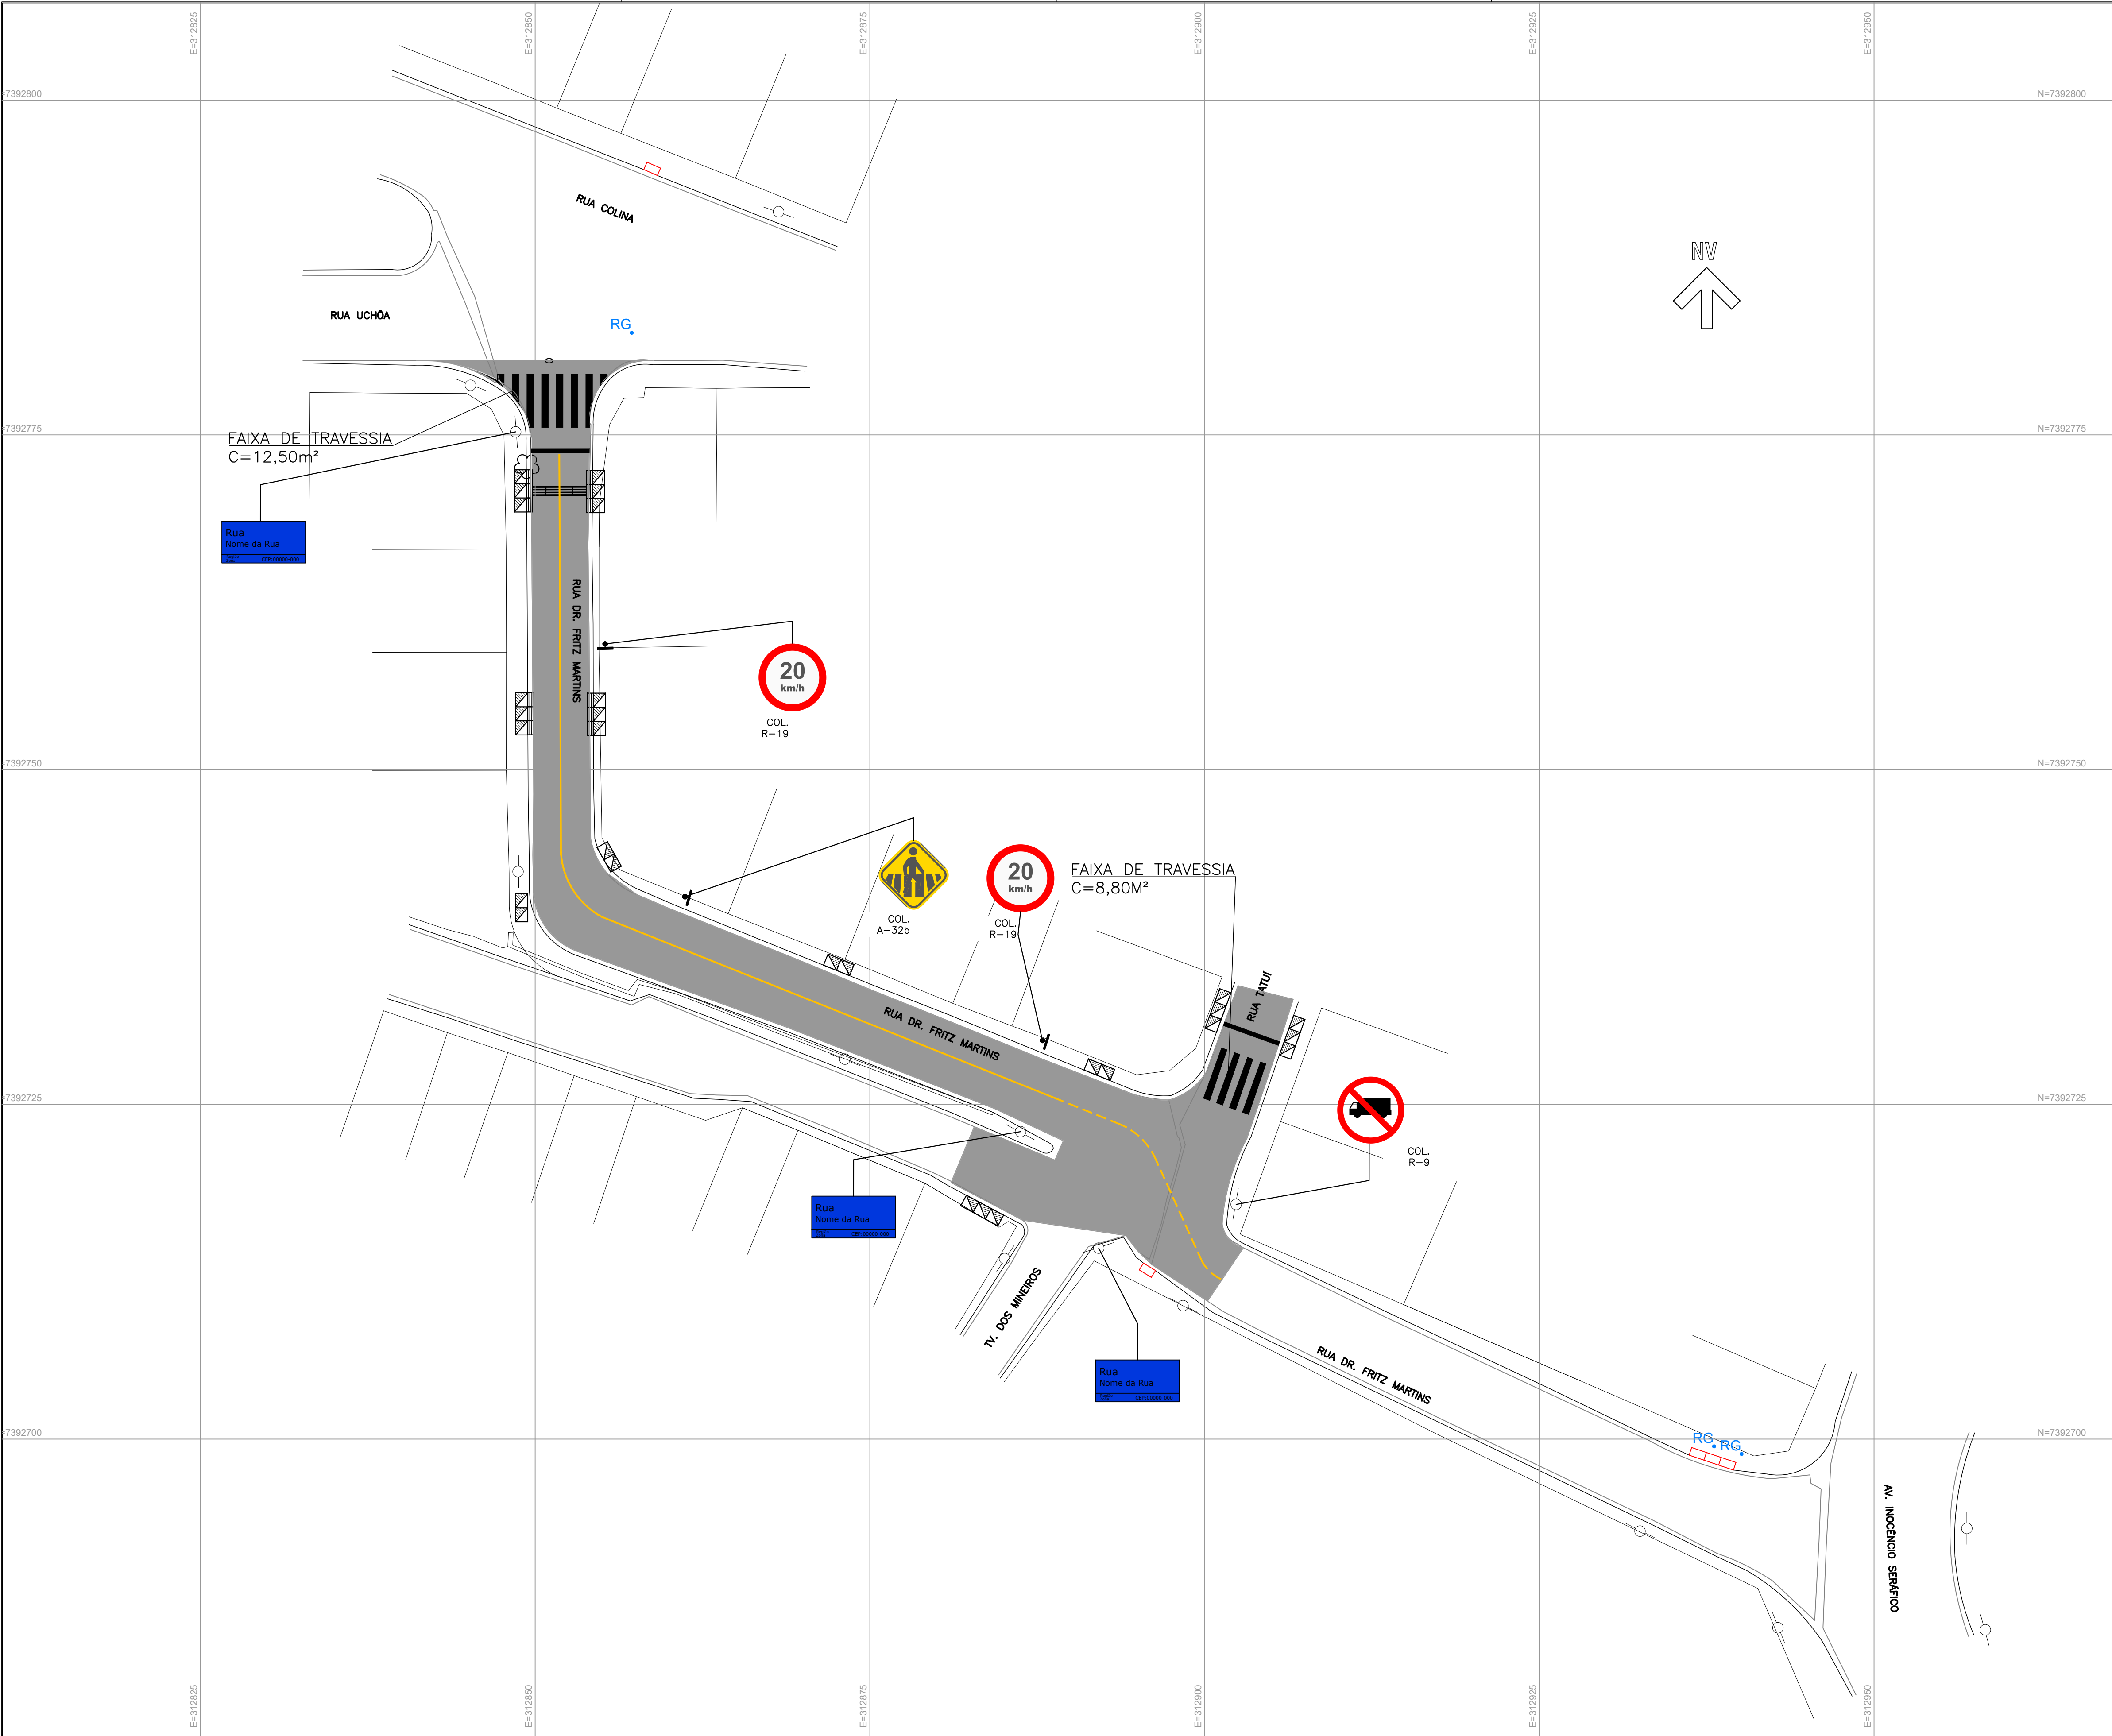

LEGENDA	
	VÉRTICE DA POLIGONAL
	POSTE
	POÇO DE VISITA DE ESGOTO
	POÇO DE VISITA
	CONSTRUÇÃO
	ÁRVORE
	GUIA
	BOCA DE LÊAO
	BOCA DE LOBO
	MURO OU MURETA

RESUMO: SINALIZAÇÃO VERTICAL					RESUMO: SINALIZAÇÃO HORIZONTAL		
CODIGO	QUANTIDADE				TIPO	COR	QUANTIDADE
	COL	RET	SUBST	TOTAL			
A-32b	01	-	-	01	PINTURA DE EIXO VIÁRIO	AMARELA	81,84mx0,10m=8,18m2
R-19	02	-	-	02		BRANCA	-
R-9	01	-	-	01		VERMELHA	-
LOGRADOURO	03	-	-	03	PINTURA DE FAIXA	AMARELA	-
TOTAL	07	-	-	07		BRANCA	21,30m2

NOTAS:

1- COTAS MEDIDAS E DIMENSÕES ESTÃO EM METRO, EXCETO ONDE INDICADO.

00	AGO/2025	EMIÇÃO INICIAL	FERNANDO	SANDRA	FAUSTO
REVISÃO	DATA	NATUREZA	EXEC.	VERIF.	APROV.

PREFEITURA DO MUNICÍPIO DE CARAPICUÍBA

ASSUNTO: PLANTA DE SINALIZAÇÃO VIÁRIA PARA ATENDIMENTO DA SECRETARIA DE DESENVOLVIMENTO URBANO

TÍTULO: PROJETO DE SINALIZAÇÃO VIÁRIA

LOCAL: RUA DR. FRITZ MARTINS

BAIRRO: VILA DIRCE, CARAPICUÍBA - SP

TRECHO: RUA DR. FRITZ MARTINS E RUA UCHÔA

AUTOR:



R00-2125-05-72-DRE-001-SIN
REV. 00

RESP. TÉCNICO:	FAUSTO BATISTA	CREA:	0682525642	ART:	
Nº PROCESSO:	29200/21	ESCALA:	1: 250	DATA:	08/08/2025
Nº CONTRATO:	81/21	ARQUIVO DIGITAL:	R00-2125-05-72-DRE-001-003-PTA.dwg		
PROJETISTA:	FERNANDO ALVARENGA				08/08/2025
DESENHISTA:	MARIA LUIZA VITZEL				08/08/2025
VERIFICAÇÃO:	SANDRA MAYUMI MISHIMA				08/08/2025
APROVAÇÃO:	FAUSTO BATISTA				08/08/2025
RESP. TÉCNICO:	FAUSTO BATISTA				08/08/2025

FOLHA: 03/03

DO MUNICÍPIO DE CARAPICUÍBA E SEU CONTEÚDO NÃO É DE RESPONSABILIDADE DA PREFEITURA DE CARAPICUÍBA. É DE RESPONSABILIDADE DO PROJETISTA E DE SEU CLIENTE. A PREFEITURA DE CARAPICUÍBA NÃO SE RESPONSABILIZA POR ERROS DE CÁLCULO, OMISSÃO DE INFORMAÇÕES OU QUALQUER OUTRO ERRO QUE POSSA OCORRER EM DESENVOLVIMENTO DESTE PROJETO. A PREFEITURA DE CARAPICUÍBA NÃO SE RESPONSABILIZA POR ERROS DE CÁLCULO, OMISSÃO DE INFORMAÇÕES OU QUALQUER OUTRO ERRO QUE POSSA OCORRER EM DESENVOLVIMENTO DESTE PROJETO.